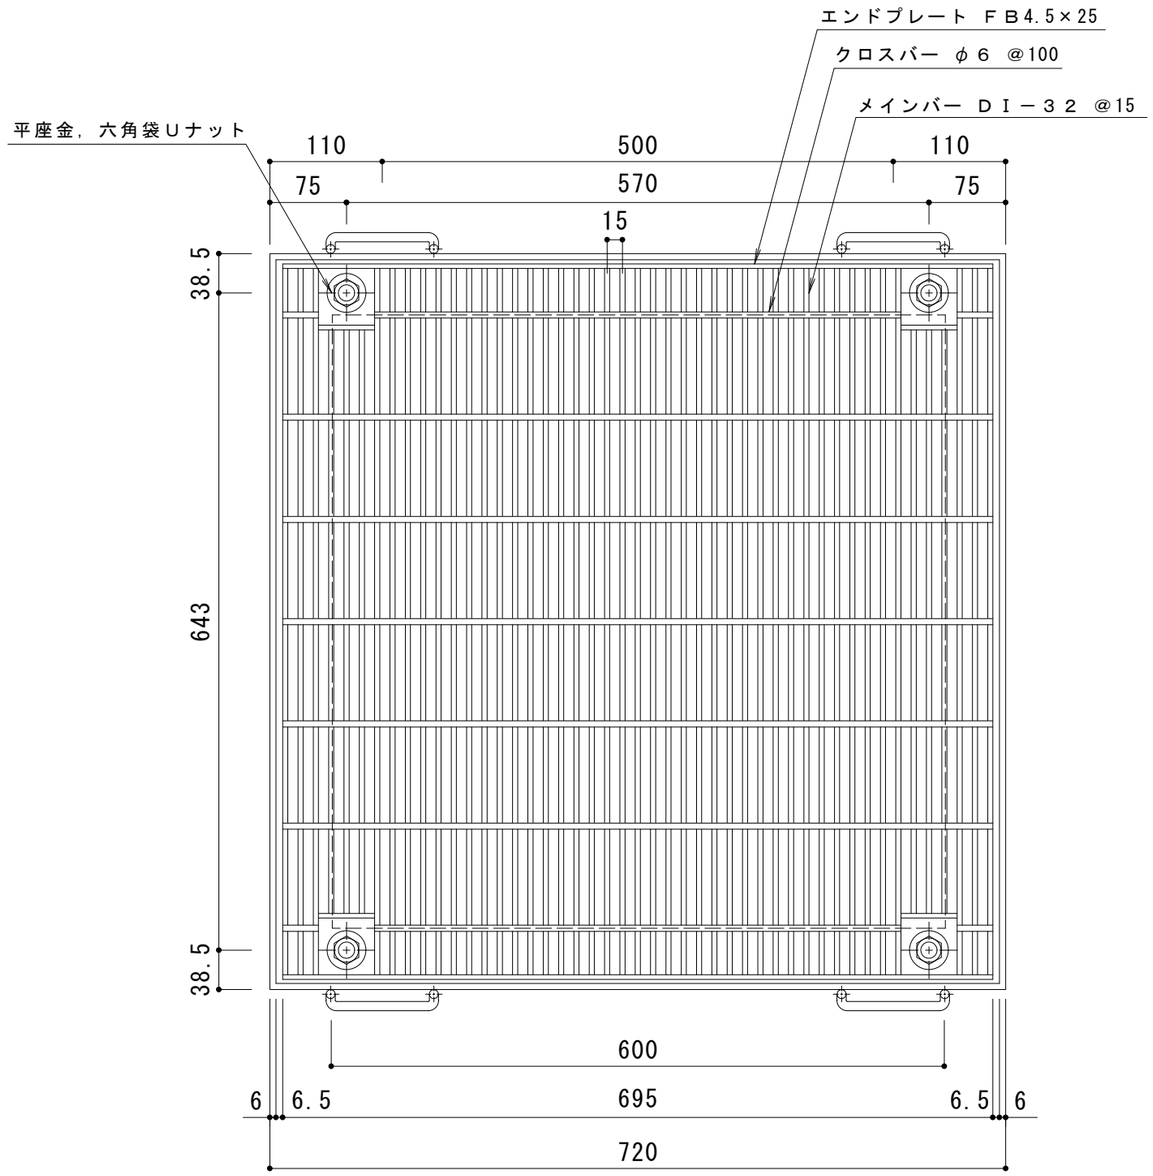

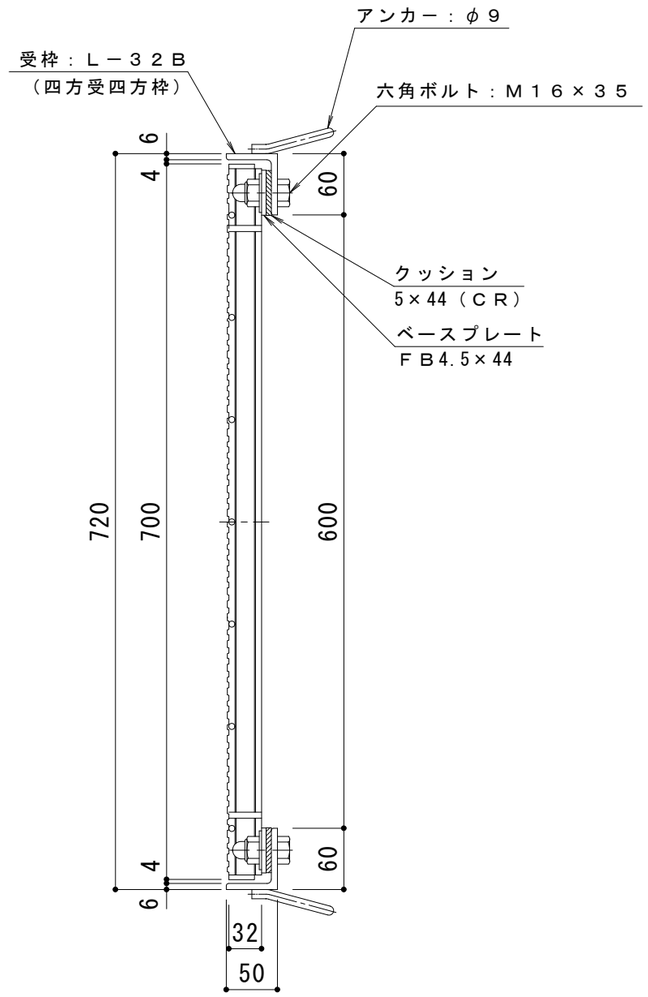

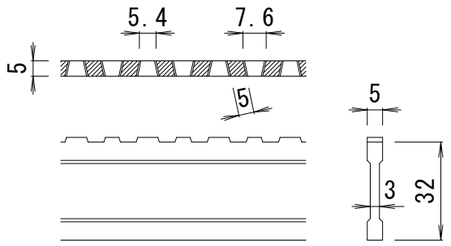

ＤＩ－３２　バー形状詳細　Ｓ＝１：２

仕　様　※適用荷重：Ｔ－２

スチール製グレーチング　ボルト固定式　枠付正方形型
滑り止め模様付　集水桝用　ＱＸＣＬ　６６３２
材質：ＳＳ４００
処理：溶融亜鉛めっき

スチール製受枠　Ｌ－３２Ｂ（四方受四方枠）
材質：ＳＳ４００
処理：樹脂系塗装

訂	年・月・日	内　容	製図	検図	工事名称	製図	検図	作成年月日	カネソウ株式会社
正	・　・				図面名称 スチール製グレーチング　ボルト固定式　枠付正方形型　細目滑り止め模様付 集水桝用　クッション付　ＱＸＣＬ　６６３２－ｂ	真鍋有紀	星野和彦	縮尺 １：６	図番 ３ＲＧ９３４９３