




平面詳細図 S = 1 : 10

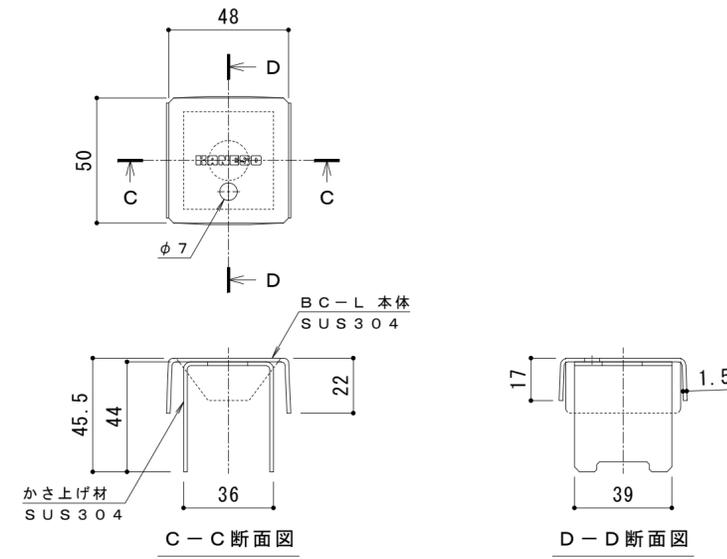

ボルトキャップBC-L詳細図

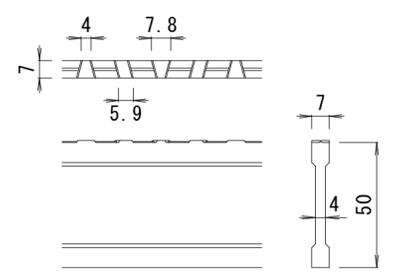

NSI-50 バー形状詳細 S = 1 : 2

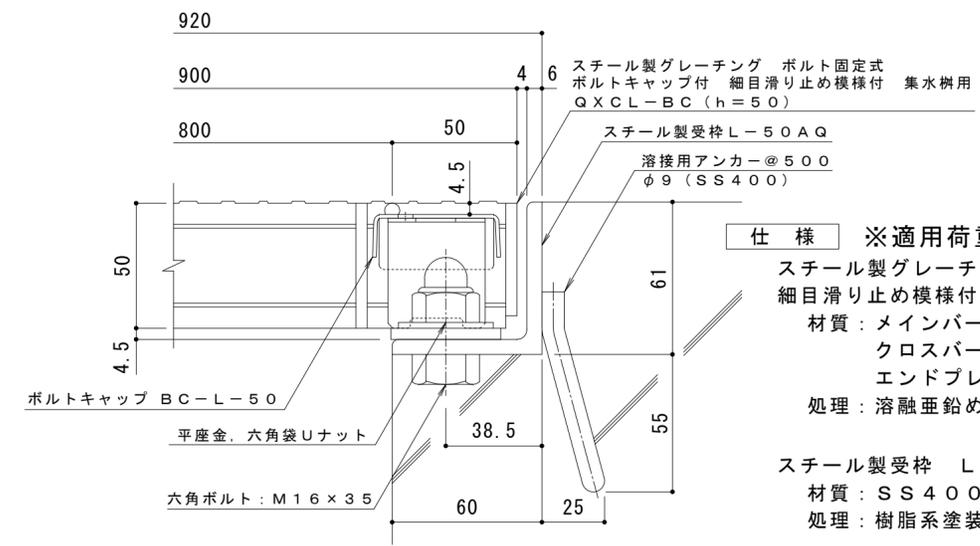

断面詳細図 S = 1 : 2

仕様 ※適用荷重: T-20, T-14, T-6
 スチール製グレーチング ボルト固定式 ボルトキャップ付
 細目滑り止め模様付 集水枡用 QXCL-BC 8850
 材質: メインバー NSI-50@15 (SS400)
 クロスバー φ6 @100 (SS400)
 エンドプレート FB4.5x44 (SS400)
 処理: 溶融亜鉛めっき
 スチール製受枠 L-50AQ (四方受四方枠)
 材質: SS400
 処理: 樹脂系塗装

訂	年・月・日	内	容	製	図	検	備	考
正	・							

工事名称	スチール製グレーチング ボルト固定式 ボルトキャップ付 細目滑り止め模様付 集水枡用 QXCL-BC 8850-a
------	--

製	図	伊藤隆朗
検	図	中村亮裕
作	成	年月日
縮	尺	図
示	示	図

カネノウ株式会社	
縮尺	図番
図 示	2RG97790