




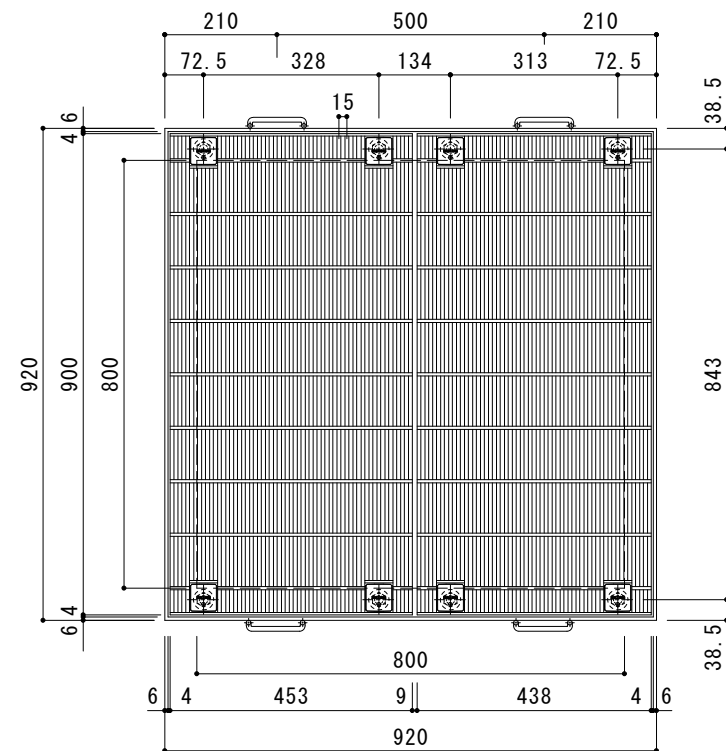


平面詳細図 S = 1 : 1 0

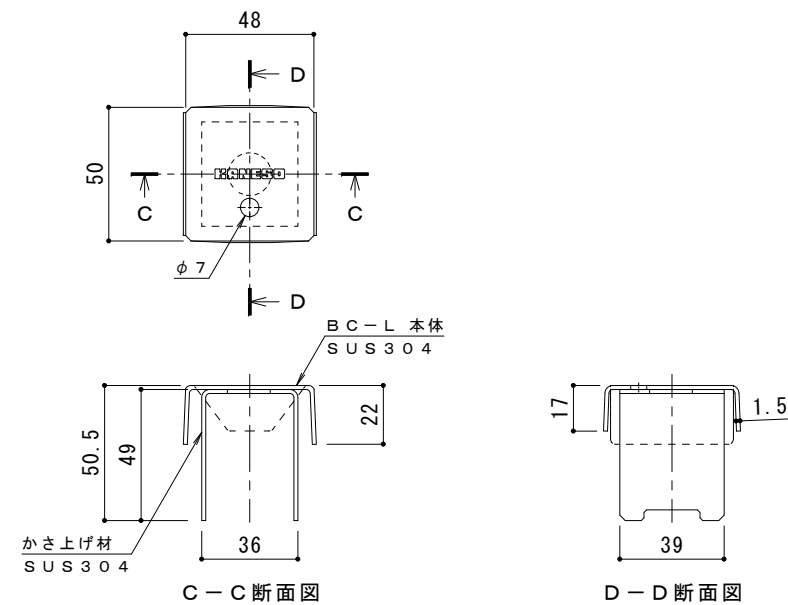

ボルトキャップBC-L詳細図

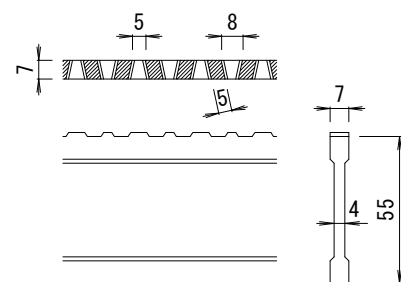

D I - 5 5 バー形状詳細 S = 1 : 2

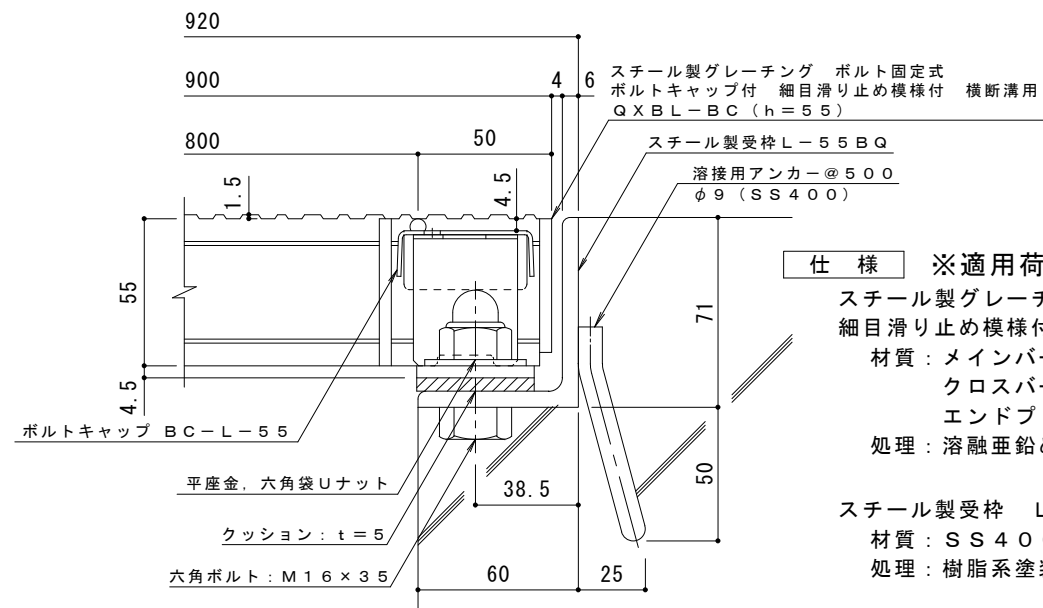

断面詳細図 S = 1 : 2

仕様 ※適用荷重：T-25
スチール製グレーチング ボルト固定式 ボルトキャップ付
細目滑り止め模様付 集水枳用 QXCL-BC 8855
材質：メインバー DI-55@15 (SS400)
クロスバー φ6 @100 (SS400)
エンドプレート FB4.5×50 (SS400)
処理：溶融亜鉛めっき

スチール製受枠 L-55BQ (四方受四方枠)
材質：SS400
処理：樹脂系塗装

訂正	年・月・日	内 容	製 図	検 図	備 考	工事名称	製 図	検 図	作成年月日	カネソウ株式会社 縮尺 図 示 図番 2RG92753
	・					図面名称 スチール製グレーチング ボルト固定式 ボルトキャップ付	真鍋有紀	星野和彦		
	・					細目滑り止め模様付 集水枳用 QXCL-BC 8855-b				