



平面詳細図 S = 1 : 10

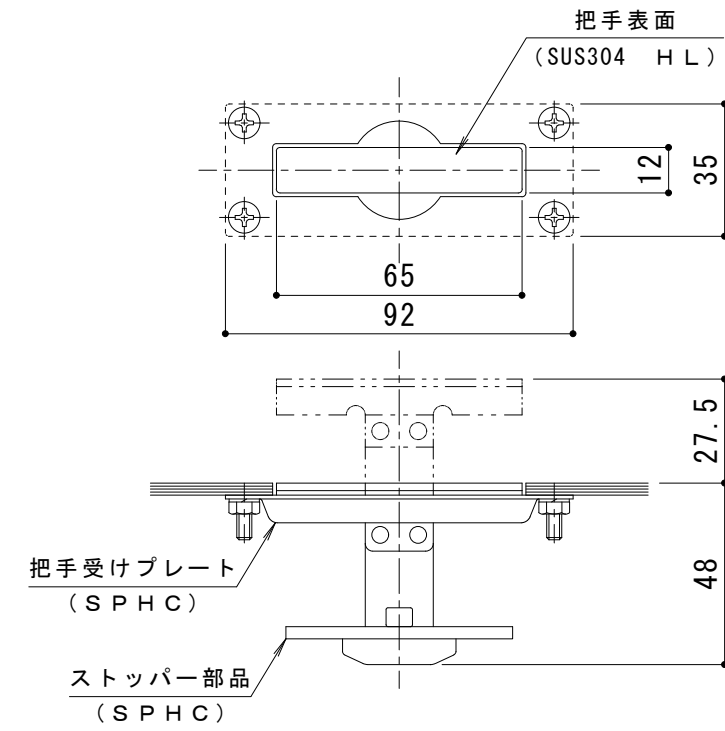

把手詳細図 S = 1 : 2

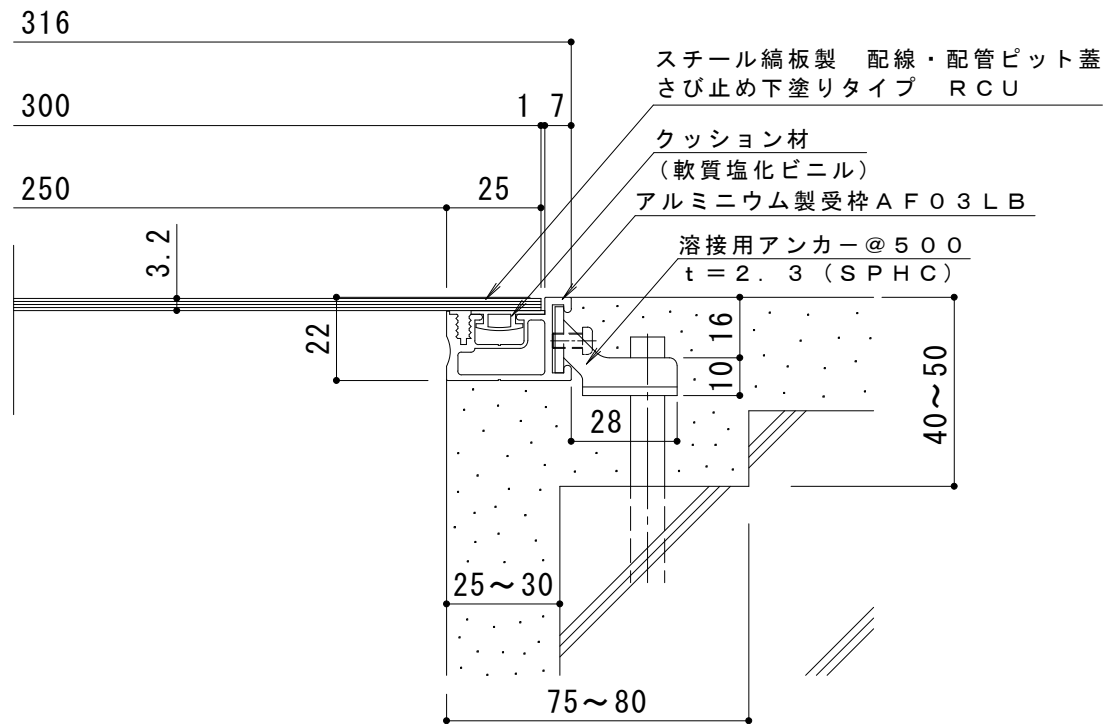

断面詳細図 S = 1 : 2

仕様

スチール縞板製 配線・配管ピット蓋 さび止め下塗りタイプ  
RCU 300×600×3.2

材質：縞鋼板 t=3.2 (SS400)

処理：さび止め下塗り塗装

定尺：599

アルミニウム製受枠 AF03LB

材質：硬質アルミ押出型材 (A6063S-T5)

処理：陽極酸化塗装複合皮膜

定尺：3000

\* 御注文の際はピット蓋の色を御指示ください。(グレー色または赤さび色)

訂 正	年・月・日	内	容	製 図	検 図	工事名称	製 図	検 図	作 成 年 月 日	カネノウ株式会社
	・					図面名称 スチール縞板製 配線・配管ピット蓋 さび止め下塗りタイプ (板厚3.2mm) RCU 300×600×3.2+AF03LB	上田達也	石川文和	縮尺 図示	