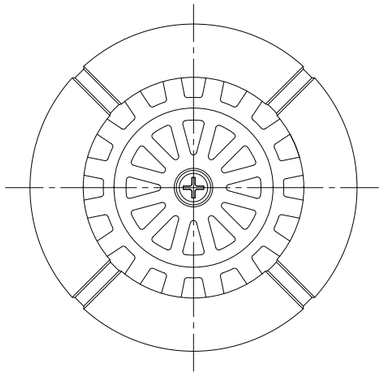

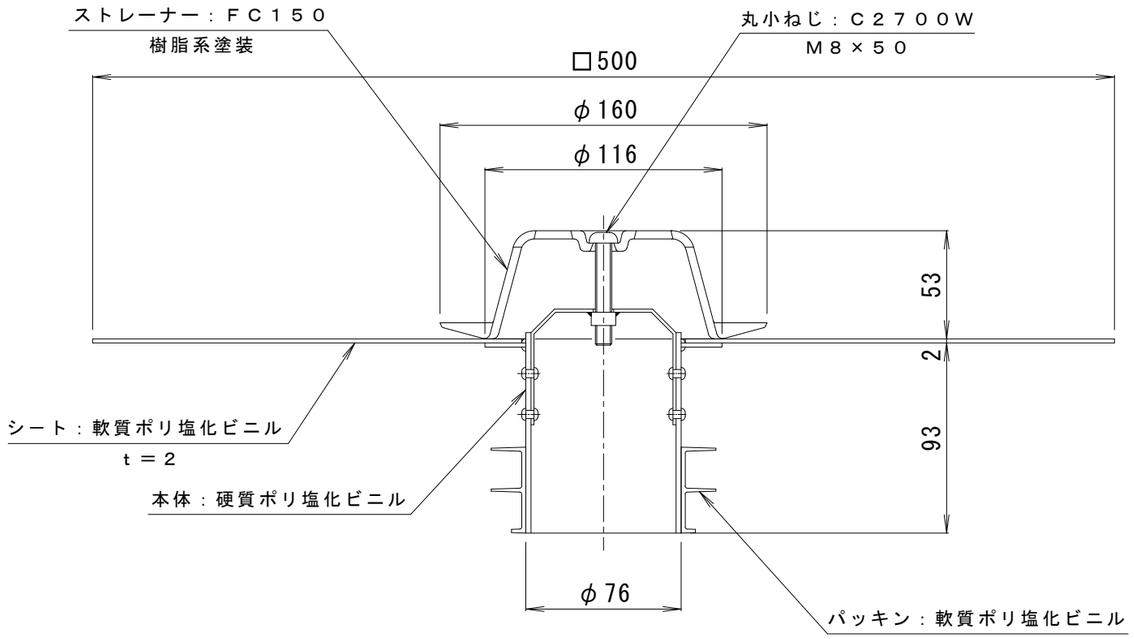

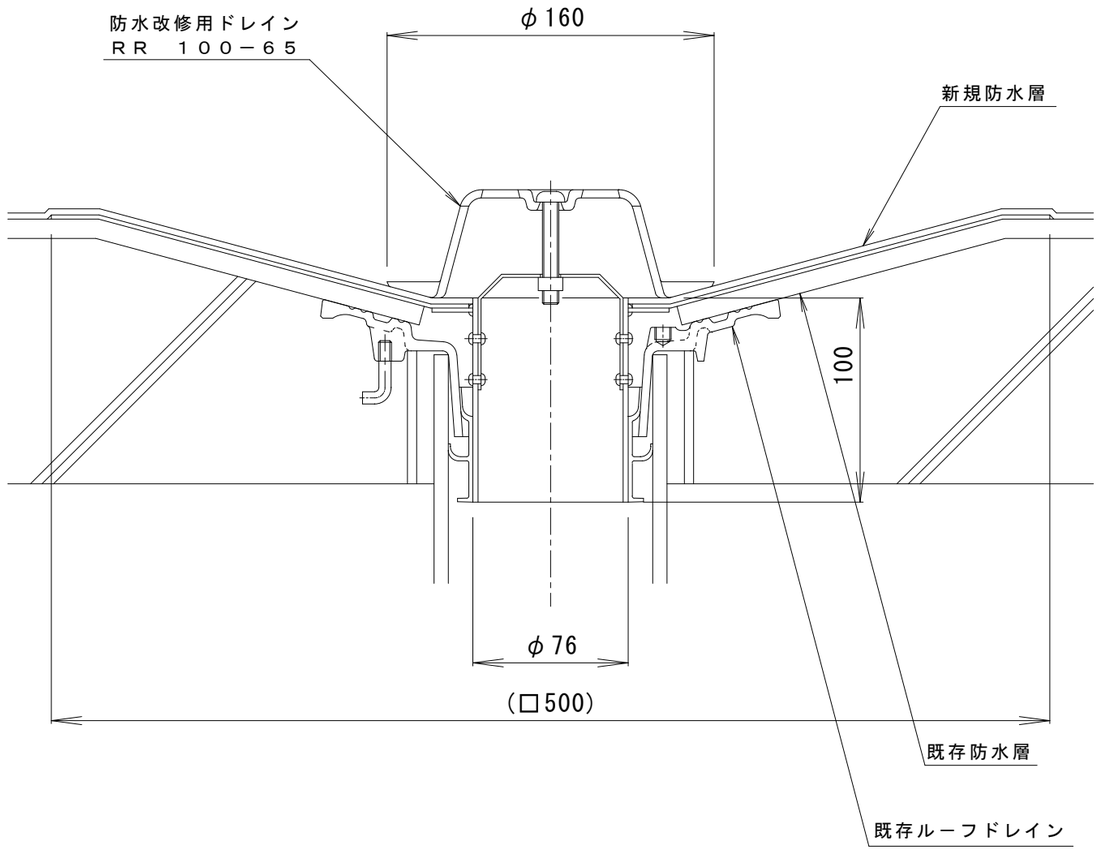

納まり図

訂	年・月・日	内容	製図	検図
	・　・			
正	・　・			
	・　・			

工事名称

図面名称　重ね張り用　防水改修用二重ドレン　ＲＲ　１００－６５

製図　吉田茂斗子

検図　樋口佳平

作成年月日

縮尺　１：３

カネソウ株式会社

図番　３ＲＤ１１３６９