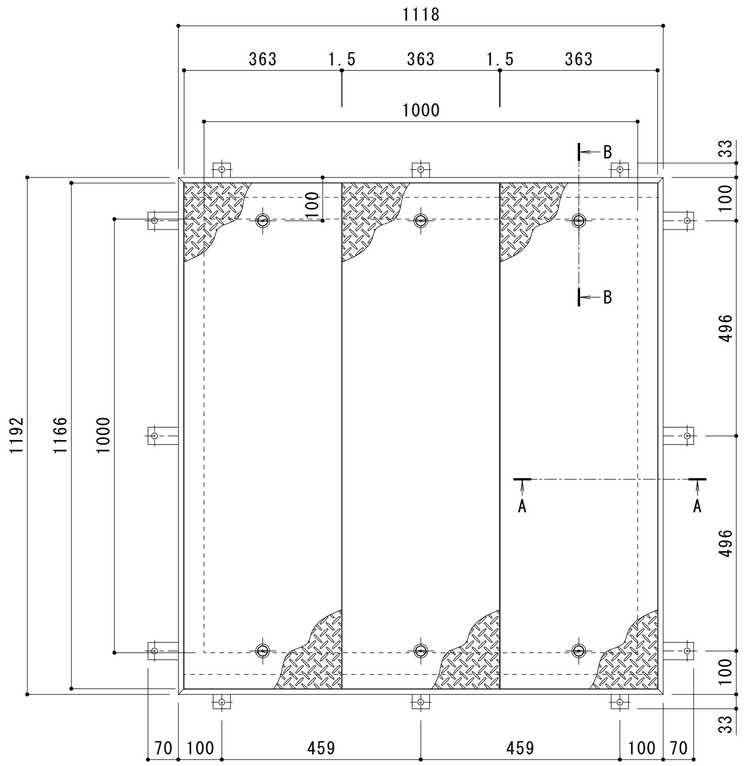


平面詳細図　Ｓ＝１：１０

| 耐火性能・強度性能・質量 | |
|---|---|
| 要求性能 | １時間の遮炎性能<br>（建築基準法１１２条１項「特定防火設備」に相当） |
| マシンハッチの<br>耐火性能について | 建築基準法・消防法上、建物のマシンハッチ部（床開口部）の耐火性能については規定がありません。<br>当社独自の試験により性能を確認しております。 |
| 強度 | T-2：総重量2,000kgfまでの車両の乗り入れが可能 |
| 主な設置場所 | 車道以外で、車両が走行することはまれで、走行することがあっても一時的な通過などで低速で走行するような、車両が乗り入れる可能性のある建物内 |
| 後輪一輪荷重 | 7.8kN（800kgf） |
| 衝撃係数 | 0 |
| 荷重条件 | 載荷板寸法：200×160 mm |
| 許容応力 | 約235N/mm² |
| 質量 | 125kg/組 |
| 蓋質量 | 約31kg/枚 |

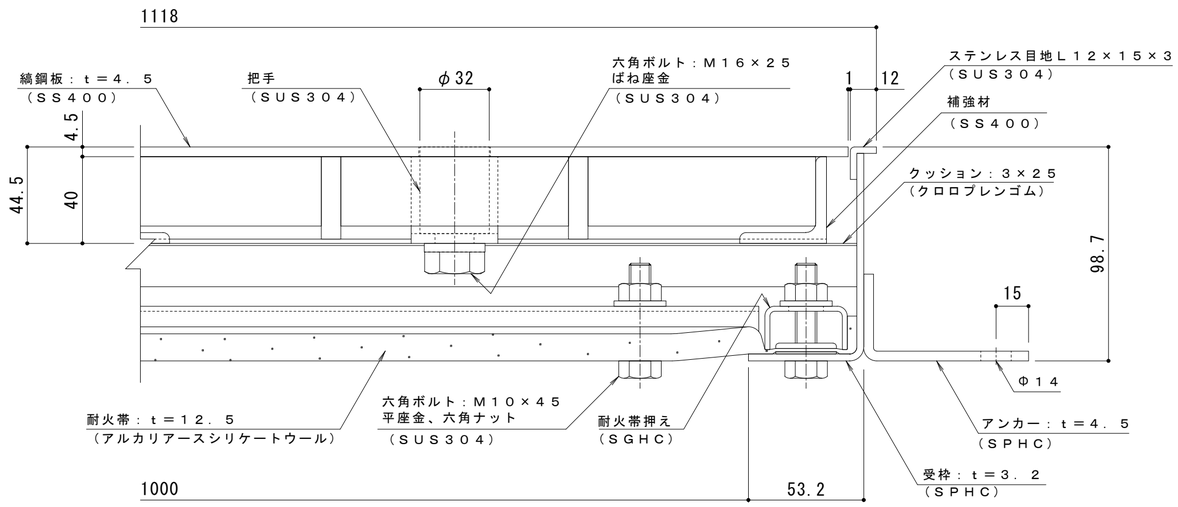


A-A断面詳細図　Ｓ＝１：２

表面処理：下塗り＋焼付塗装（但し目地、把手、パッキン、クッション材を除く）

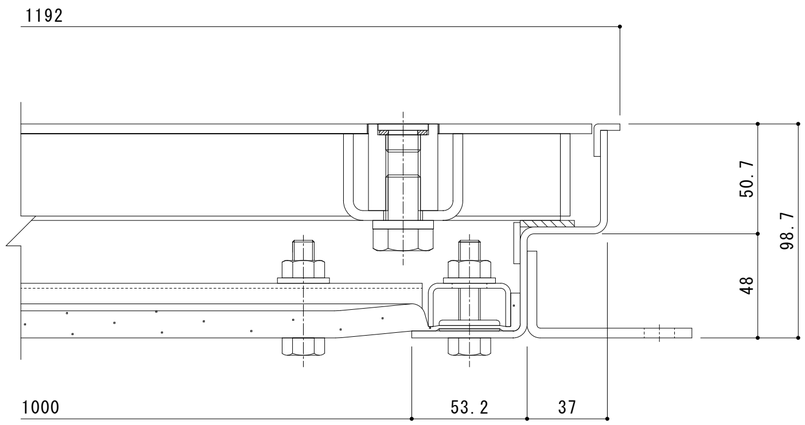


B-B断面詳細図　Ｓ＝１：２

| 訂正 | 年・月・日 | 内容 | 製図 | 検図 | 備考 |
|---|---|---|---|---|---|
| | ・　・ | | | | |
| | ・　・ | | | | |
| | ・　・ | | | | |

| | | | | |
|---|---|---|---|---|
| 工事名称 | | 製図 | 検図 | 作成年月日 |
| 図面名称 | １時間遮炎　縞鋼板蓋　屋内用　一般形<br>スチール製　ステンレス目地　マシンハッチ　Ｓ－２ＥＣ－１０００－Ｌ | 清田隼人 | 石川文和 | 縮尺　図　示 |

カネソウ株式会社

図番　２ＲＨ７５７６