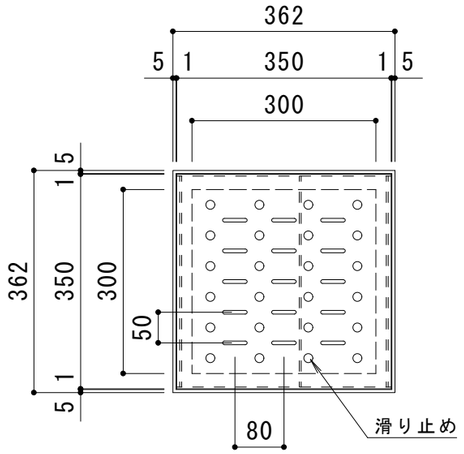

平面詳細図　Ｓ＝１：１０

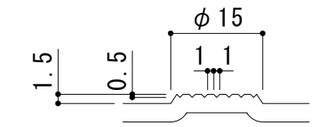

滑り止め詳細　Ｓ＝１：１

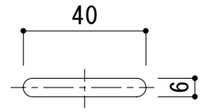

排水穴詳細　Ｓ＝１：２

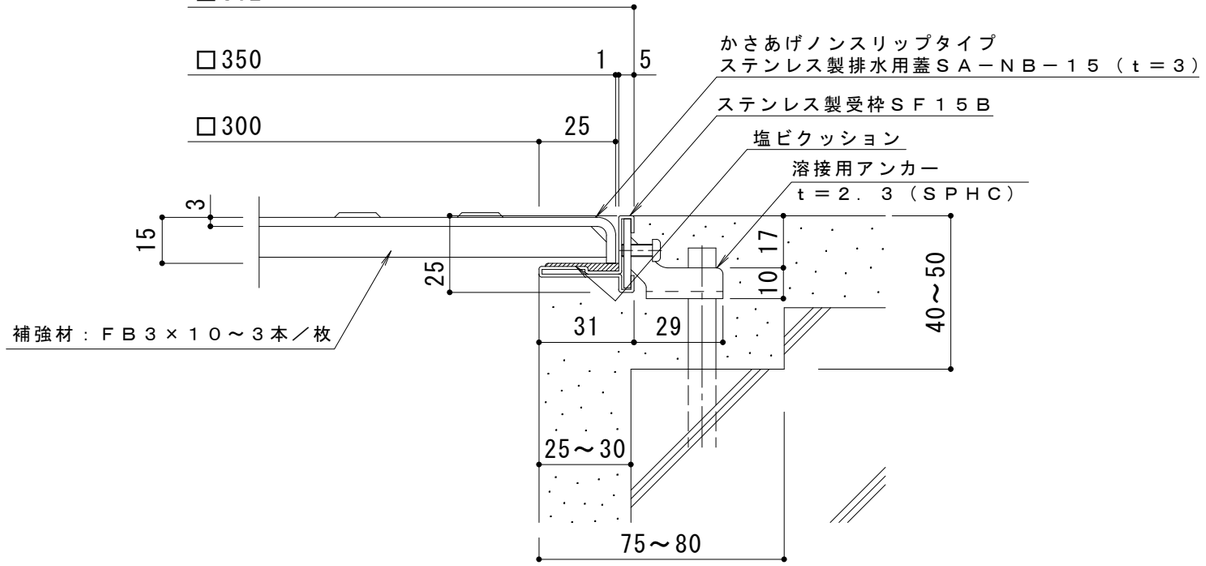

断面詳細図　Ｓ＝１：２

仕　様

ステンレス製　かさあげノンスリップタイプ　排水ピット蓋
ＳＡ－ＮＢ－１５　３５０×３５０×１５
材質：冷間圧延ステンレス鋼板　（ＳＵＳ３０４）
処理：ヘアライン

ステンレス製受枠　ＳＦ１５Ｂ（四方枠）
材質：冷間圧延ステンレス鋼板（ＳＵＳ３０４－２Ｂ）

訂正	年・月・日	内容	製図	検図
	・　・			
	・　・			
	・　・			

工事名称

図面名称　ステンレス製　かさあげノンスリップタイプ　排水ピット蓋（板厚3mm、高さ15mm）
ＳＡ－ＮＢ－１５　３５０×３５０×１５＋ＳＦ１５Ｂ（四方枠）

製図	検図	作成年月日	カネソウ株式会社
谷	星野	縮尺　図　示	図番　３ＲＰ１３０９２０