




製品詳細図 S = 1 : 5

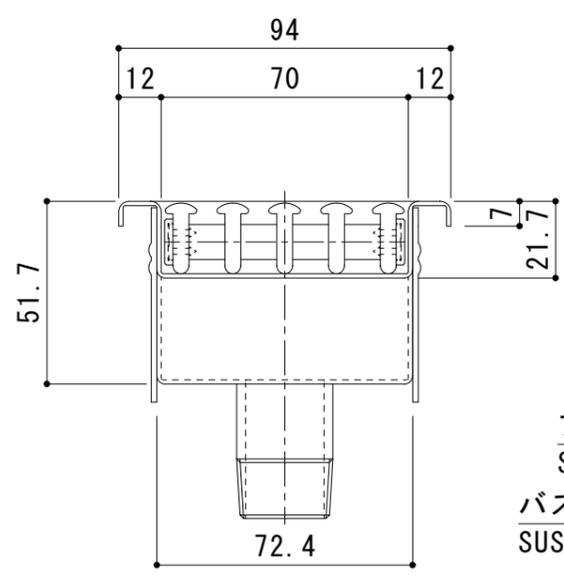


A-A断面図 S = 1 : 2

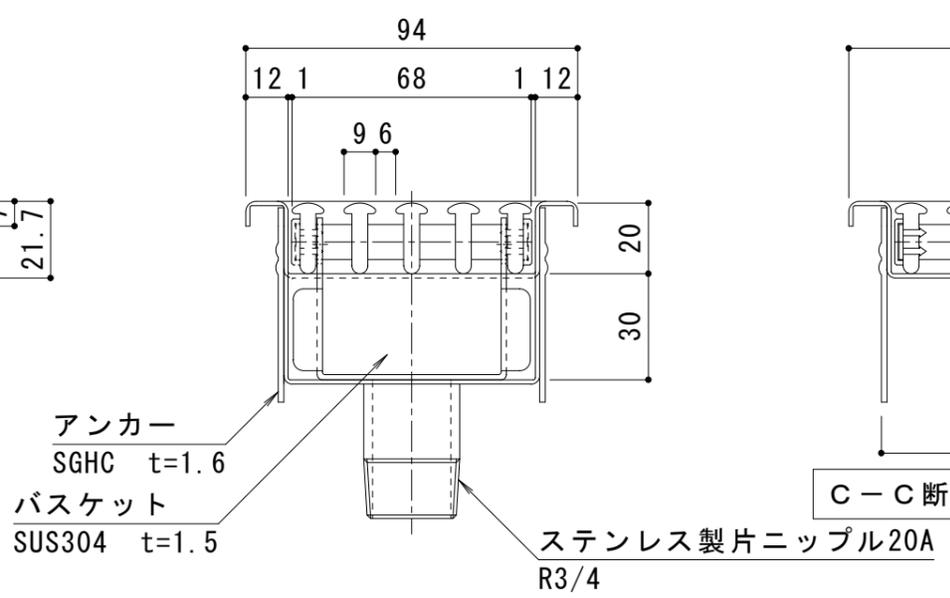

B-B断面図 S = 1 : 2

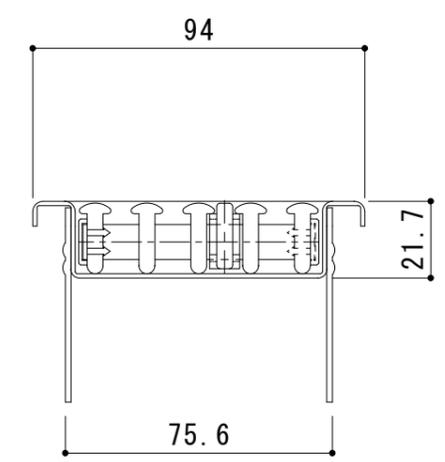

C-C断面図 S = 1 : 2

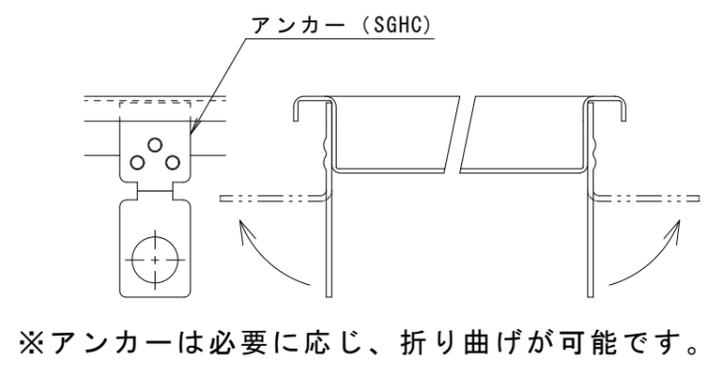

製品符号	呼称	L1	L2	P(アンカピッチ)	アンカー数量	質量
SEDP-CV	1006	567	594	508	4	1.5kg
	1009	867	894	404	6	2.2kg
	1012	1167	1194	554	6	3.0kg

※グレーチングの色（ベージュ、グレー、ブラウン、ブラック）をご指示ください。

強度	荷重	載荷板	基準・規格
歩行用	3,500N/m ²	等分布荷重	建築基準法施行令 第85条 積載荷重

訂 正	年・月・日	内	容	製	図	検	図	工事名称	製	図	検	図	作成年月日	カネノウ株式会社 3RS19400
	・	・	・	・	・	・	・	図面名称 排水ユニット 樹脂製スリット すきま6mm 細目タイプ 屋内用 ステンレス製トラフ 中央部排水 たて引き用 SEDP-CV 100角タイル用	田畑 純	石川文和	縮尺	図示	図番	