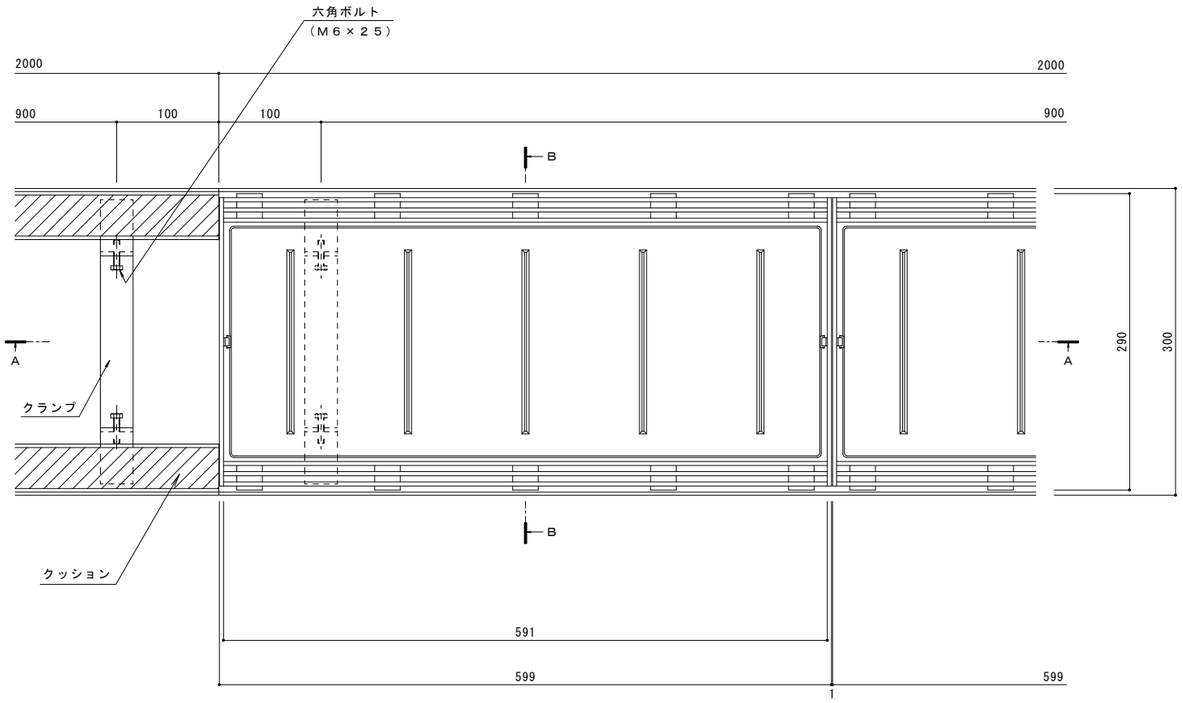

平面図　Ｓ＝１：３

※平面図は舗装材を省略。

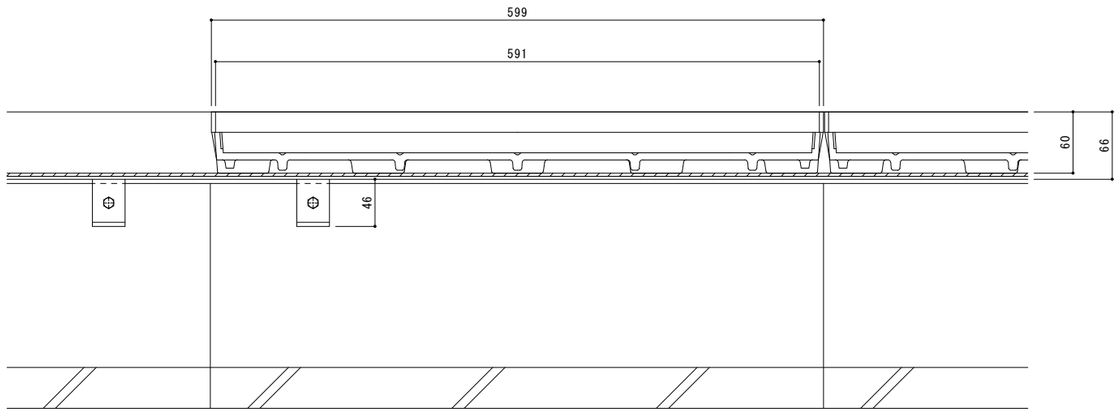

Ａ－Ａ断面図　Ｓ＝１：３

※Ａ－Ａ断面図は舗装材を省略。

名称	Ｕ字溝用　ステンレス目地付　鋳鉄製蓋 側溝用　タイル用　充填深さ40mm Ｕ字溝用クランプ付ステンレス製受枠　クッション付
適用側溝	JIS A 5372　Ｕ形側溝・上ぶた式Ｕ形側溝 呼び 180（みぞ蓋180mm）
蓋	ねずみ鋳鉄製 FC200 樹脂系塗装
	目地すきま 6mm
	寸法 幅290×長さ599×高さ60
受枠	クランプ付ステンレス製
	クッション付
	寸法 幅300×長さ2000×高さ66
品番	カネソウ　カラー舗装用みぞ蓋 SEM-2-3060(P=10)＋TL60PC-U18

強度性能	
強度	T-2：後輪1輪荷重7.8kN(800kgf) 総重量2トンまでの車両の乗り入れが可能
主な使用場所	建物内、建物敷地内、公園敷地内、 車道以外で車両の乗り入れる可能性のある場所
車両進行方向	縦断方向（側溝方向）
衝撃係数	0.1
荷重	8.6kN
後輪接地面積	200×160 mm

縦断方向（側溝方向）

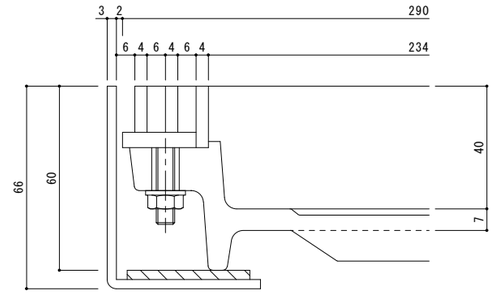

目地詳細図　Ｓ＝１：１

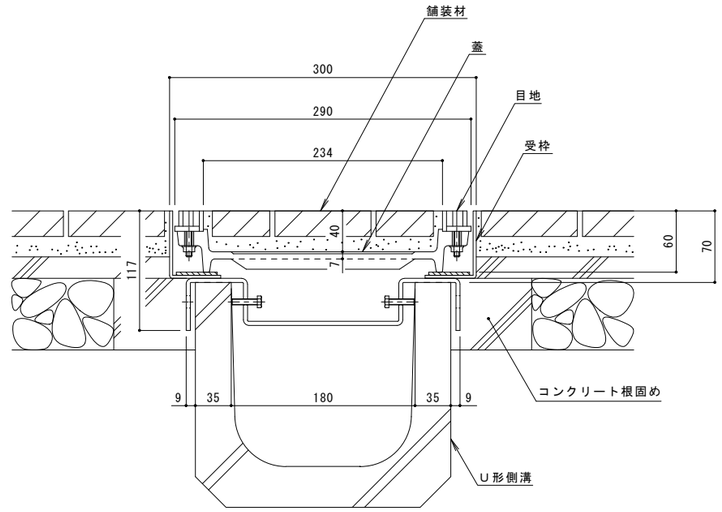

Ｂ－Ｂ断面図　Ｓ＝１：３

訂正	年・月・日	内容	製図	検図	年・月・日	内容	製図	検図	備考
	・・				・・				
	・・				・・				
	・・				・・				

工事名称		製図	検図	作成年月日	カネソウ株式会社
図面名称	Ｕ字溝用　ステンレス目地付　鋳鉄製蓋　側溝用　タイル用　充填深さ40㎜ ＳＥＭ－２－３０６０（Ｐ＝１０） Ｕ字溝用クランプ付ステンレス製受枠　クッション付　ＴＬ６０ＰＣ－Ｕ１８	伊藤隆朗	石川文和	縮尺　図示	図番　１ＲＳ１６５５５