


受枠: TL60P, t=3.0  
SUS304

※アンカーを回転・変形させることで  
境界部・壁際用として使用いただけます

回転アンカー: t=2.0  
SECC

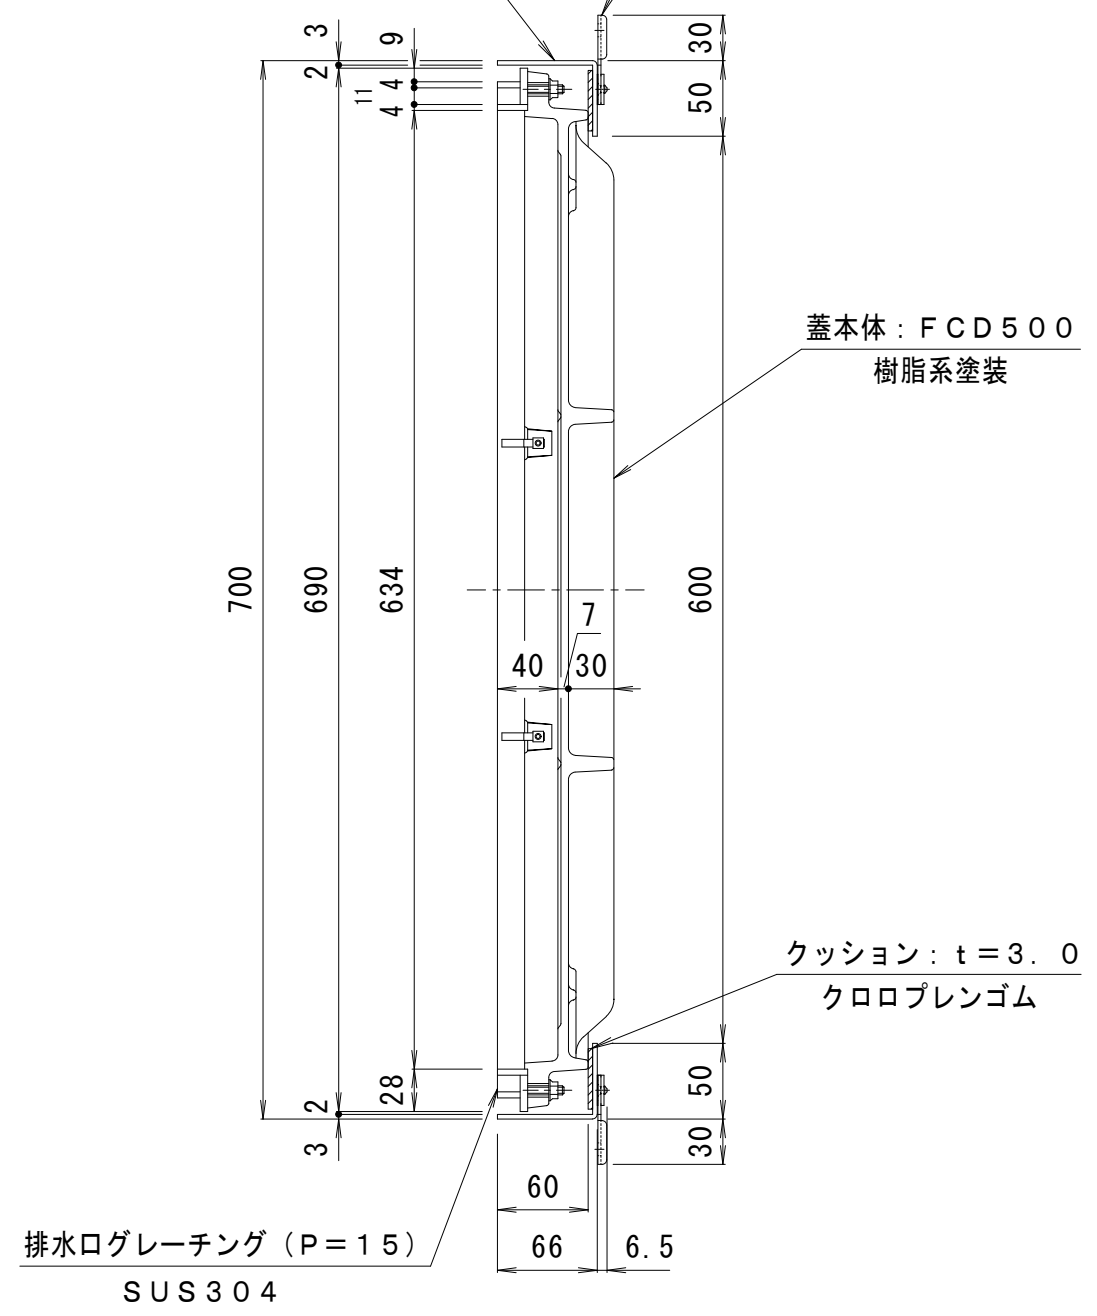

蓋本体: FCD500  
樹脂系塗装

クッション: t=3.0  
クロロプレングム

排水口グレーチング (P=15)  
SUS304

仕様  
適用荷重: T-14  
破壊荷重: 242kN (24,700kgf) 以上  
接触圧子: 200×500mm  
蓋質量: 40.0kg

訂 正	年・月・日	内	容	製	図	検	図	工事名称	製	図	検	図	作成年月日	カネソウ株式会社 3RS13888
	・							図面名称	水	谷	星	野	縮尺	
								タイル用 充填深さ40mm ステンレス目地 集水樹用 カラー舗装用みぞ蓋 SEW-14-600 (P=15) +TL60P						