



平面詳細図 S = 1 : 10

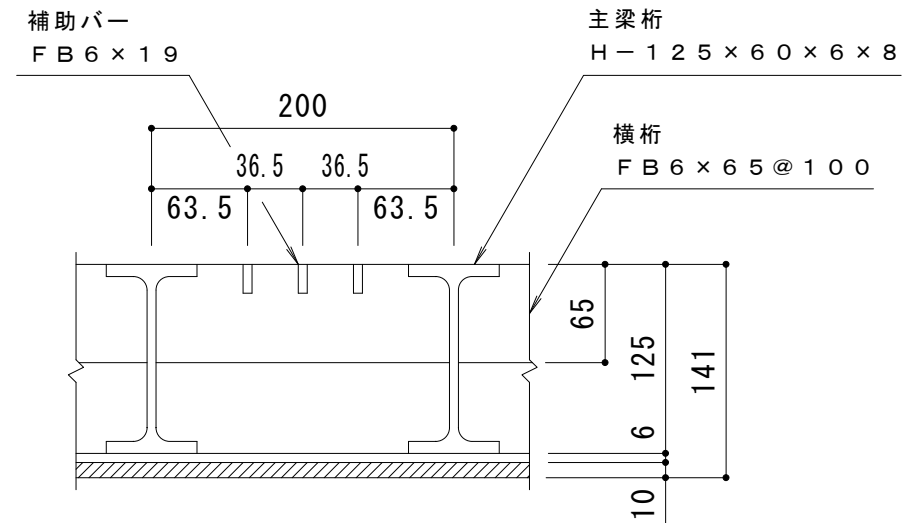

A-A 断面図 S = 1 : 5

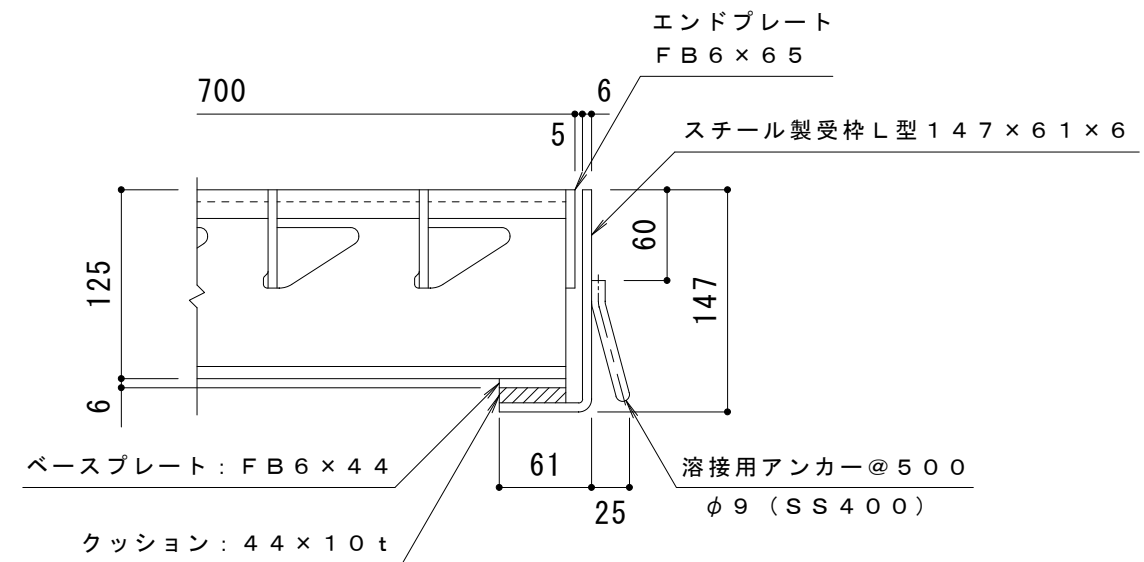

B-B 断面図 S = 1 : 5

**仕様** ※適用荷重: T-25, T-20  
 鋼製グレーチング くみこ式 長スパン用 プレーンタイプ  
 横断溝用 SGH 7125  
 材質: SS400  
 処理: 熔融亜鉛めっき  
 定尺: 995  
 鋼製受枠 L型 147×61×6  
 材質: SPHC  
 処理: 樹脂系塗装  
 定尺: 2000

訂 正	年・月・日	内 容	製 図	検 図	工事名称	製 図	検 図	作成年月日	<b>カネソウ株式会社</b> 縮尺 1:10, 1:5 図番 3RG51727
	・				鋼製グレーチング くみこ式 長スパン用 プレーンタイプ 横断溝用 SGH 7125+L型 147×61×6	樋口	渡辺 巖		