


平面図　Ｓ＝１：１０

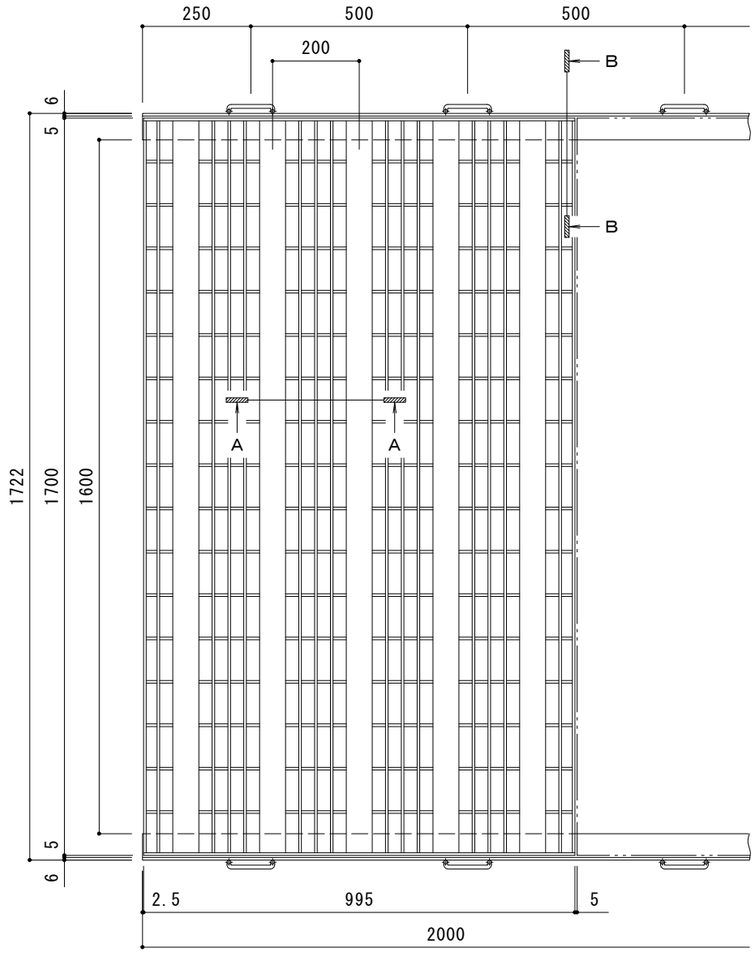


ＤＦＢ６×１９　バー形状詳細　Ｓ＝１：２

※デルタパターンの配列は一定ではありません。




Ａ－Ａ 断面図　Ｓ＝１：５

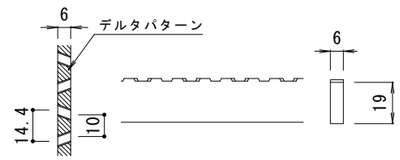


Ｂ－Ｂ 断面図　Ｓ＝１：５

仕　様　※適用荷重：Ｔ－１４

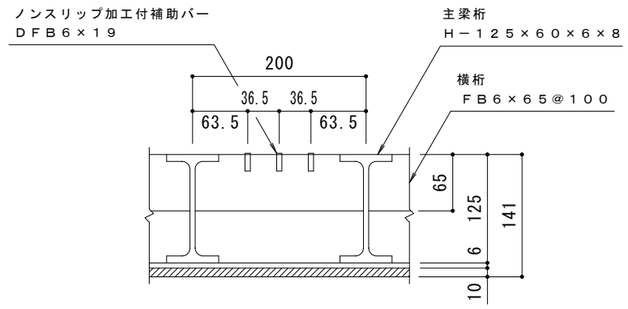スチール製グレーチング　くみこ式　長スパン用　滑り止め模様付
横断溝用　ＳＧＨ－Ｘ　１７１２５
材質：ＳＳ４００
処理：溶融亜鉛めっき
定尺：９９５
スチール製受枠　Ｌ型１４７×６１×６
材質：ＳＰＨＣ
処理：樹脂系塗装
定尺：２０００

| 訂正 | 年・月・日 | 内容 | 製図 | 検図 | 備考 |
|---|---|---|---|---|---|
| | ・　・ | | | | |
| | ・　・ | | | | |
| | ・　・ | | | | |
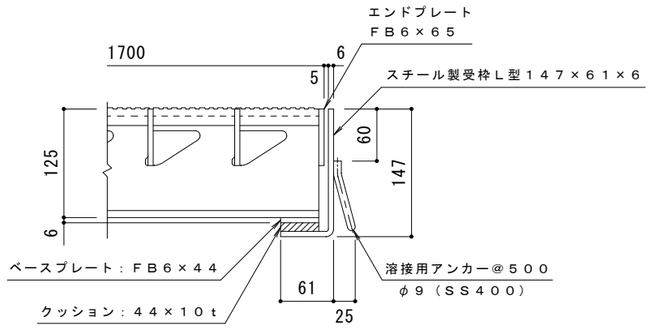
| | | | | |
|---|---|---|---|---|
| 工事名称 | | 製図 | 検図 | 作成年月日 |
| 図面名称 | スチール製グレーチング　くみこ式　長スパン用　滑り止め模様付　横断溝用<br>ＳＧＨ－Ｘ　１７１２５＋Ｌ型１４７×６１×６ | 樋口 | 渡辺巌 | 縮尺 1:10, 1:5 |

カネソウ株式会社

図番　２ＲＧ５１７６８