名称	Ｕ字溝用　ステンレス目地付　鋳鉄製蓋 側溝用　インターロッキングブロック用　充填深さ75mm Ｕ字溝用クランプ付ステンレス製受枠　クッション材付
適用側溝	JIS A 5372　Ｕ形側溝・上ぶた式Ｕ形側溝 呼び 240（みぞ幅240mm）
蓋	ダクタイル鋳鉄製 FCD500 樹脂系塗装
	充填深さ 75mm
	目地すきま 11mm
	寸法 幅340×長さ599×高さ95
	蓋質量　19kg/枚
	舗装材充填時の蓋質量　約53kg/枚
受枠	クランプ付ステンレス製　クッション材付
	寸法 幅352×長さ2000×高さ104
品番	カネソウ　カラー舗装用みぞ蓋
	蓋　：SIM-14-3560（P=15）
	受枠：TL95PC-U24

強度性能	
強度	T-14：後輪1輪荷重54.9kN(5,600kgf) 総重量14トンまでの車両の乗り入れが可能
主な使用場所	建物内、建物敷地内、公園敷地内、 車道以外で車両の乗り入れる可能性のある場所
車両進行方向	縦断方向（側溝方向）
衝撃係数	0.1
荷重	54.9kN
後輪接地面積	200×500 mm

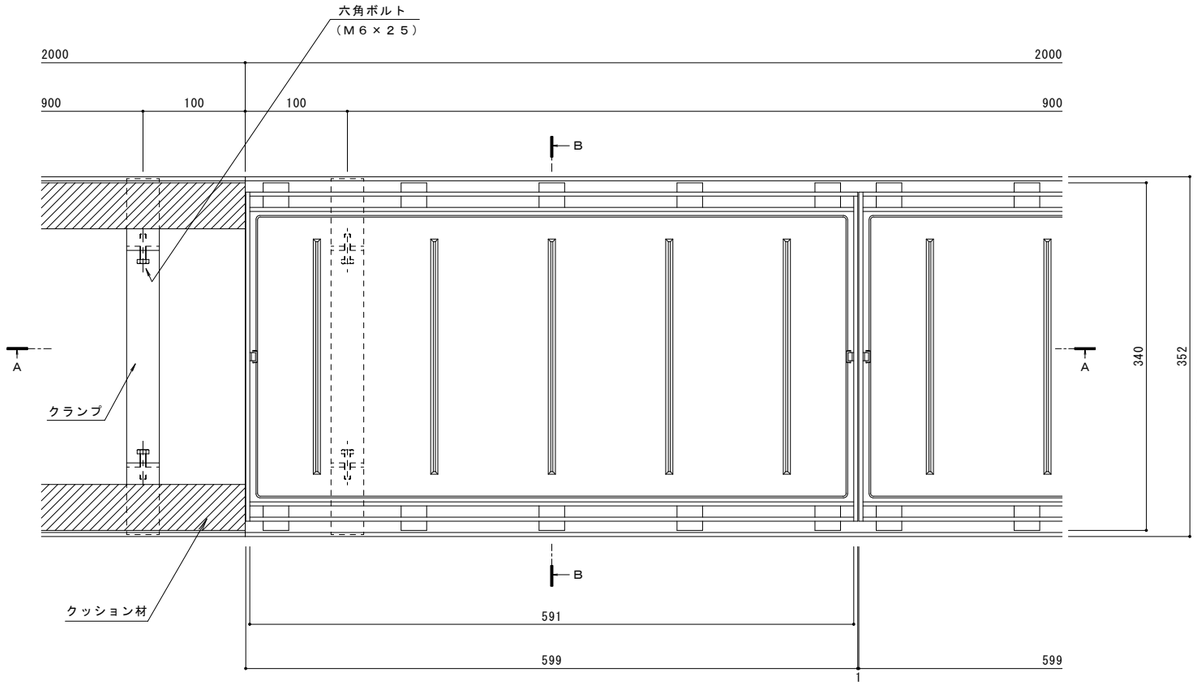

平面図　Ｓ＝１：３

※平面図は舗装材を省略。

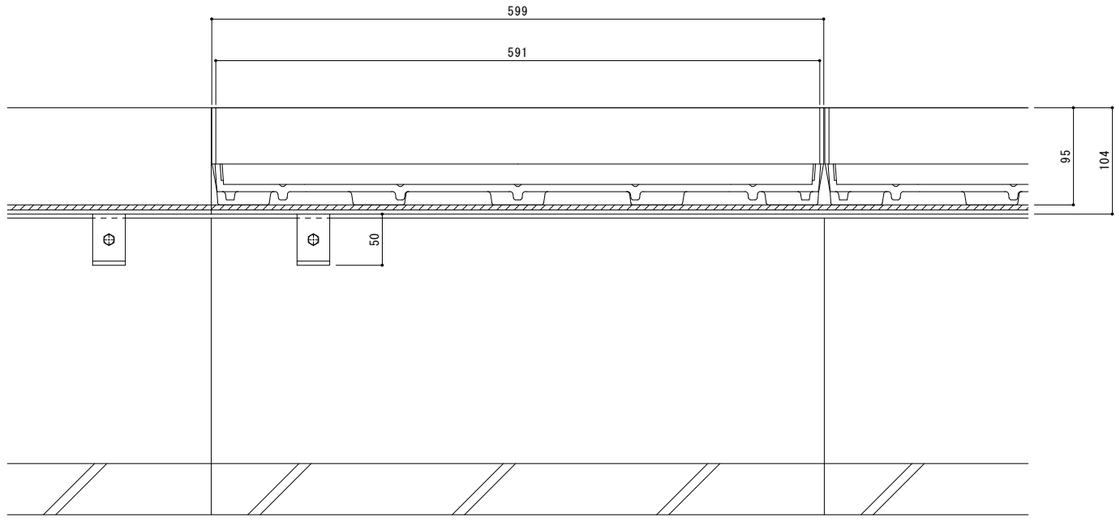

Ａ－Ａ断面図　Ｓ＝１：３

※Ａ－Ａ断面図は舗装材を省略。

縦断方向（側溝方向）

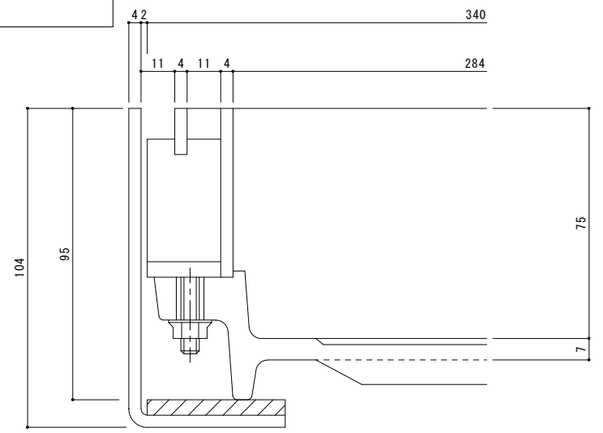

目地詳細図　Ｓ＝１：１

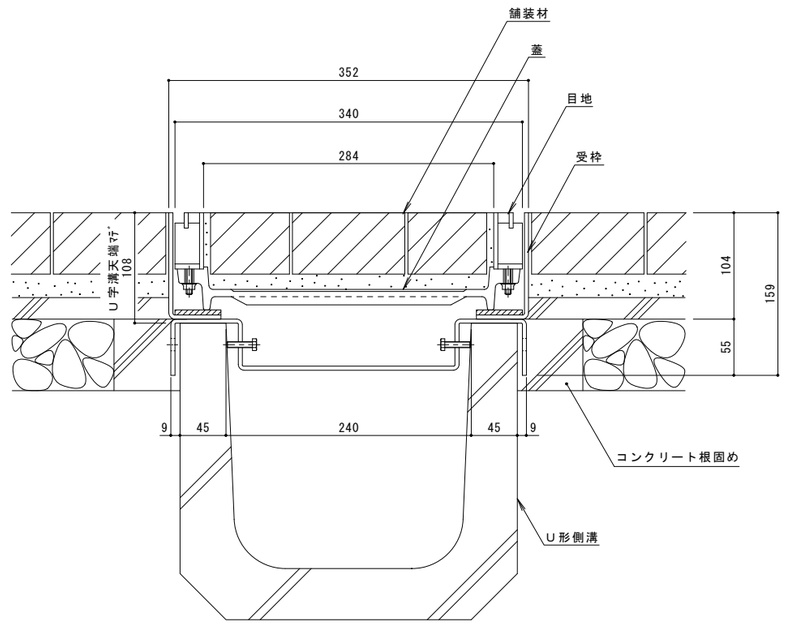

Ｂ－Ｂ断面図　Ｓ＝１：３

訂	年・月・日	内容	製図	検図	年・月・日	内容	製図	検図	備考
正	・・				・・				
	・・				・・				
	・・				・・				

工事名称		製図	検図	作成年月日	カネソウ株式会社
図面名称	U字溝用　ステンレス目地付　鋳鉄製蓋　側溝用　インターロッキングブロック用　充填深さ75mm SIM-14-3560（P=15） U字溝用クランプ付ステンレス製受枠　クッション材付　TL95PC-U24	石川莉帆	松崎裕一	縮尺　図示	図番　1RS17878