名称	U字溝用　ステンレス目地付　鋳鉄製蓋 側溝用　インターロッキングブロック用　充填深さ75mm U字溝用クランプ付ステンレス製受枠　クッション材付
適用側溝	JIS A 5372　U形側溝・上ぶた式U形側溝 呼び 240（みぞ幅240mm）
蓋	ねずみ鋳鉄製 FC200 樹脂系塗装
	充填深さ 75mm
	目地すきま 6mm
	寸法 幅340×長さ599×高さ95
	蓋質量　19kg/枚
	舗装材充填時の蓋質量　約53kg/枚
受枠	クランプ付ステンレス製　クッション材付
	寸法 幅352×長さ2000×高さ104
品番	カネソウ　カラー舗装用みぞ蓋
	蓋　：SIM-2-3560（P=10）
	受枠：TL95PC-U24

強度性能	
強度	T-2：後輪1輪荷重7.8kN(800kgf) 総重量2トンまでの車両が通行可能
主な使用場所	建物内、建物敷地内、公園敷地内、 車道以外で車両の乗り入れる可能性のある場所
車両進行方向	縦断方向（側溝方向）
衝撃係数	0.1
荷重	7.8kN
後輪接地面積	200×160 mm

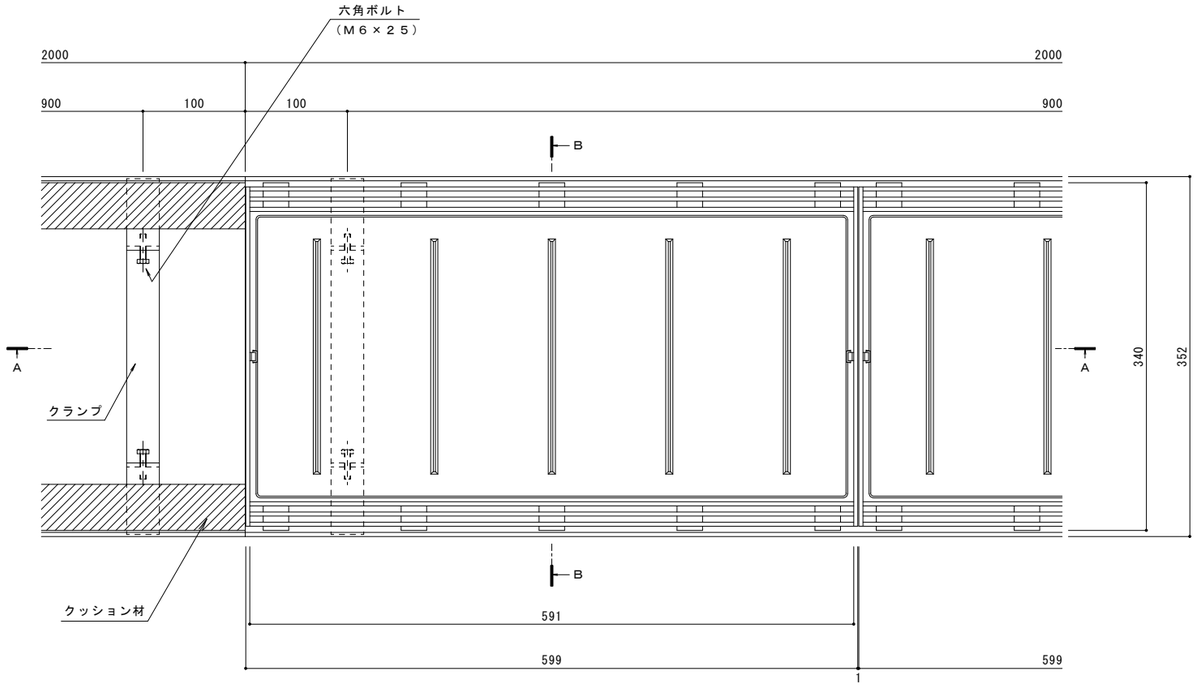

平面図　S＝1：3

※平面図は舗装材を省略。

縦断方向（側溝方向）

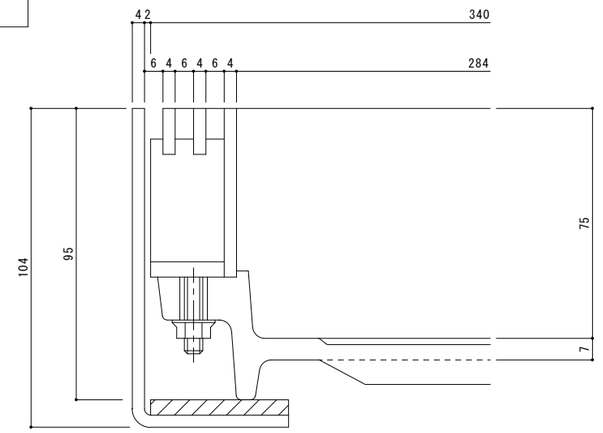

目地詳細図　S＝1：1

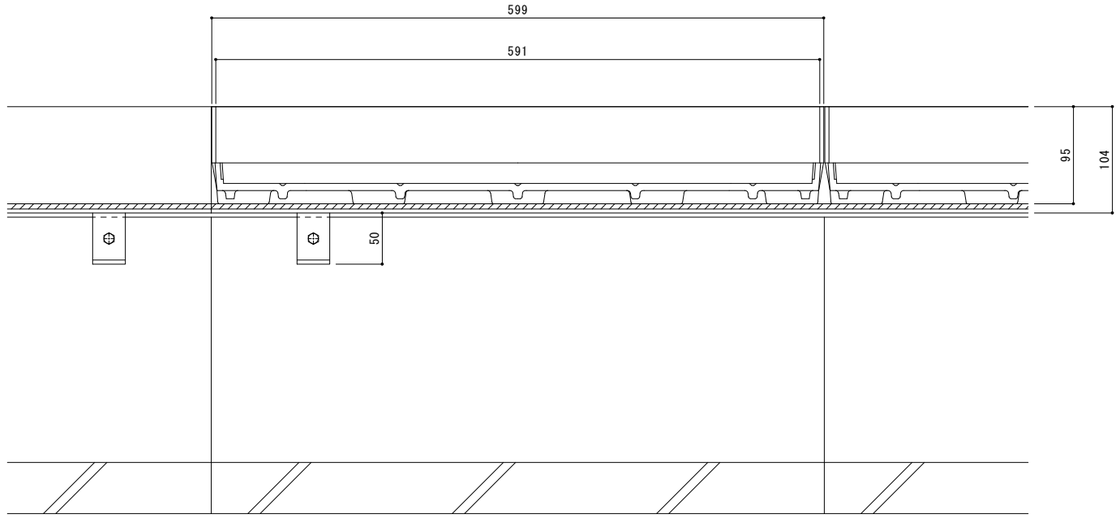

A－A断面図　S＝1：3

※A－A断面図は舗装材を省略。

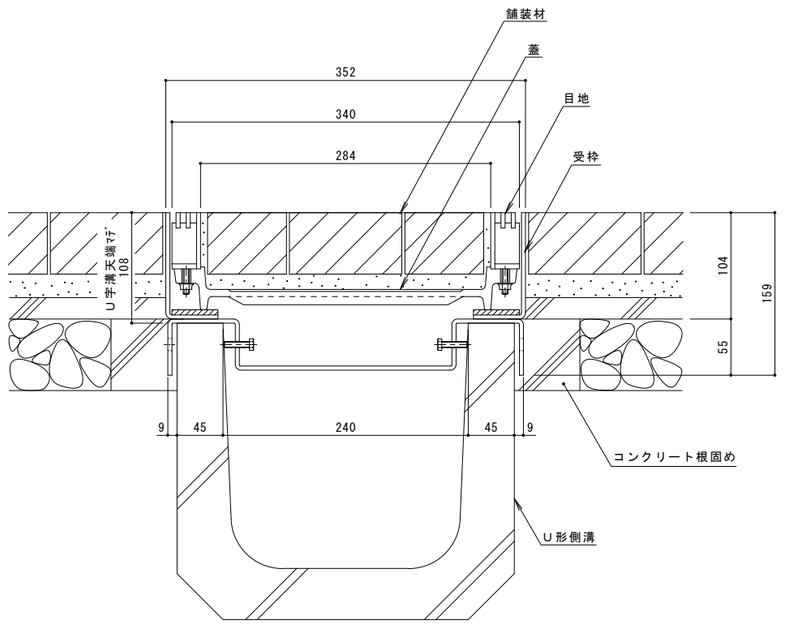

B－B断面図　S＝1：3

訂	年・月・日	内容	製図	検図	年・月・日	内容	製図	検図	備考
正	・・				・・				
	・・				・・				
	・・				・・				

工事名称		製図	検図	作成年月日
図面名称	U字溝用　ステンレス目地付　鋳鉄製蓋　側溝用　インターロッキングブロック用　充填深さ75mm　SIM-2-3560（P=10） U字溝用クランプ付ステンレス製受枠　クッション材付　TL95PC-U24	石川莉帆	松崎裕一	縮尺　図示

カネソウ株式会社

図番　1RS17866

K03-事務-328（1）