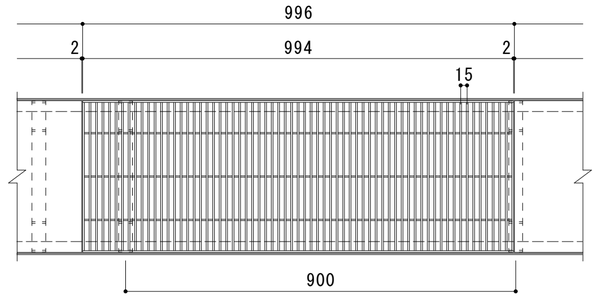

平面詳細図　Ｓ＝１：１０

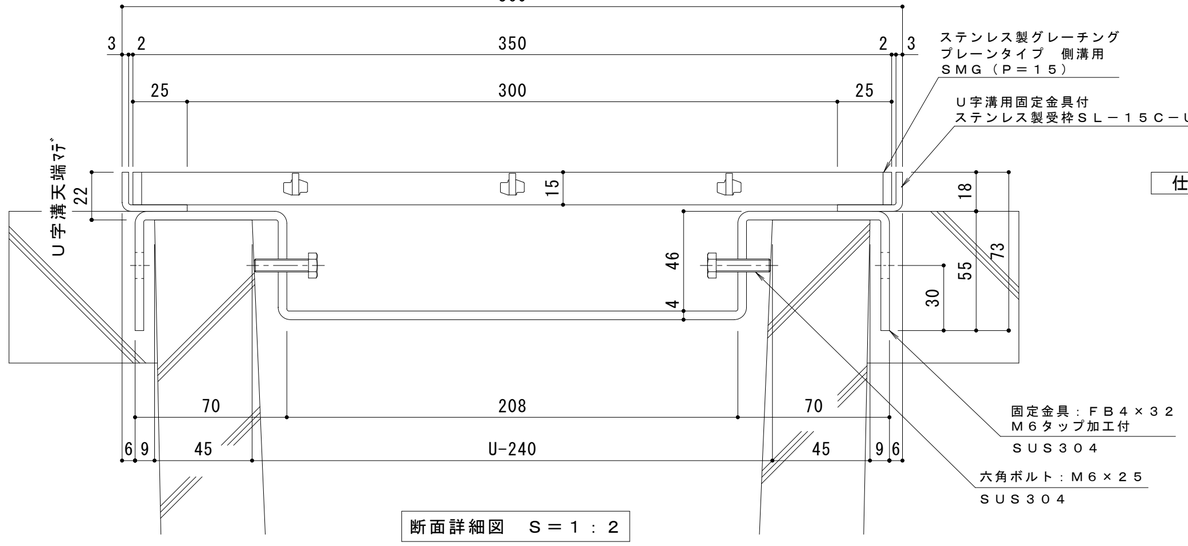

断面詳細図　Ｓ＝１：２

仕　様　※適用荷重：歩行用

ステンレス製グレーチング　プレーンタイプ　側溝用
ＳＭＧ　１３５１５（Ｐ＝１５）
材質：メインバー　ＦＢ４×１５（ＳＵＳ３０４）
クロスバー　ＦＢ３×１０（ＳＵＳ３０４）
サイドバー　ＦＢ４×１５（ＳＵＳ３０４）
定尺：９９４

Ｕ字溝用固定金具付
ステンレス製受枠　ＳＬ－１５Ｃ－Ｕ２４
材質：ステンレス鋼板ｔ＝３．０（ＳＵＳ３０４）
定尺：２０００

受枠施工時の注意事項

Ｕ字溝上端部と受枠下部とのすきまはモルタル等で埋めて下さい。
固定金具は必ずコンクリート等で固定して下さい。

訂正	年・月・日	内容	製図	検図	備考
	・　・				
	・　・				
	・　・				

工事名称		製図 森 似凪	検図 星野和彦
図面名称	ステンレス製グレーチング　プレーンタイプ　側溝用　ＳＭＧ　１３５１５（Ｐ＝１５） Ｕ字溝用固定金具付ステンレス製受枠　ＳＬ－１５Ｃ－Ｕ２４	作成年月日	縮尺 図示
カネソウ株式会社		図番	２ＲＰ１５０４５３