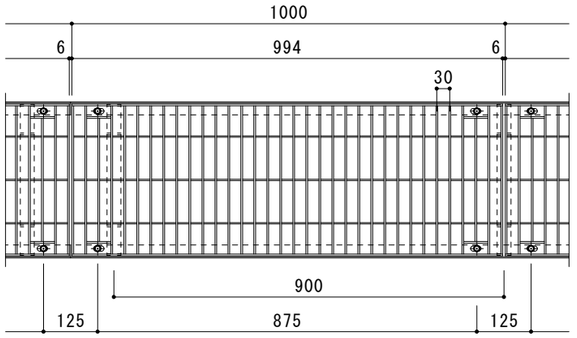

平面詳細図　Ｓ＝１：１０

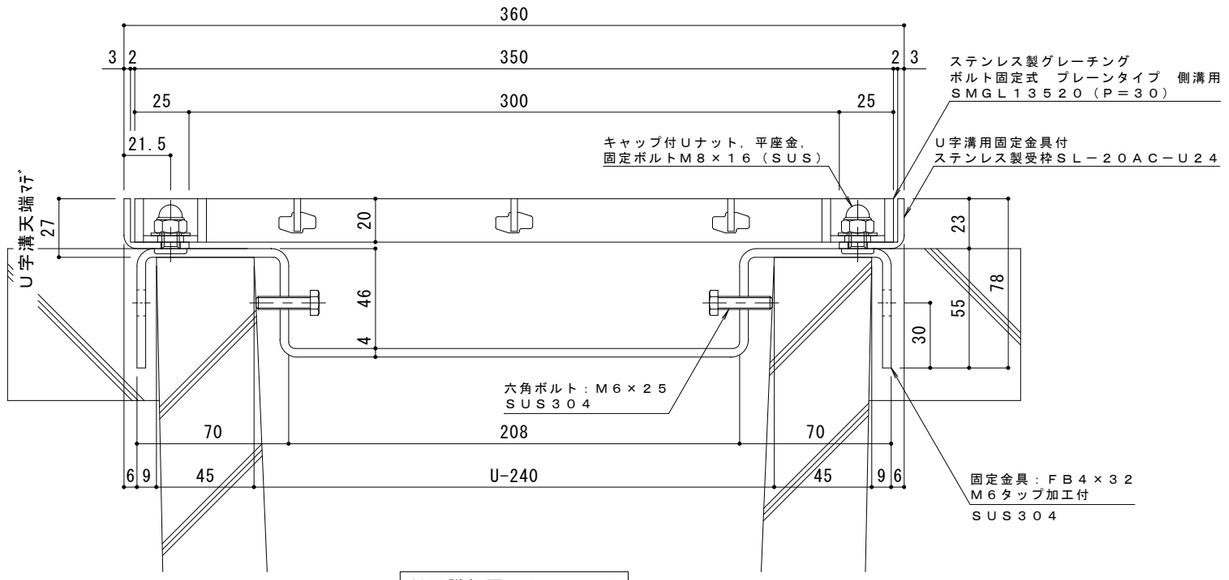

断面詳細図　Ｓ＝１：２

ステンレス製グレーチング
ボルト固定式　プレーンタイプ　側溝用
ＳＭＧＬ１３５２０（Ｐ＝３０）

仕　様　※適用荷重：歩行用

ステンレス製グレーチング　ボルト固定式
プレーンタイプ　側溝用　ＳＭＧＬ　１３５２０（Ｐ＝３０）
材質：メインバー　ＦＢ４×２０（ＳＵＳ３０４）
クロスバー　ＦＢ３×１５（ＳＵＳ３０４）
サイドバー　ＦＢ４×２０（ＳＵＳ３０４）
定尺：９９４

Ｕ字溝用固定金具付
ステンレス製受枠　ＳＬ－２０ＡＣ－Ｕ２４
材質：ステンレス鋼板ｔ＝３．０（ＳＵＳ３０４）
定尺：２０００

受枠施工時の注意事項

Ｕ字溝上端部と受枠下部とのすきまはモルタル等で埋めて下さい。
固定金具は必ずコンクリート等で固定して下さい。

訂正	年・月・日	内容	製図	検図	備考

工事名称	
図面名称	ステンレス製グレーチング　ボルト固定式　プレーンタイプ　側溝用　SMGL　13520（P＝30） U字溝用固定金具付ステンレス製受枠　SL－20AC－U24

製図	検図	作成年月日	カネソウ株式会社
小林瑞季	樋口佳平	縮尺　図　示	図番　２ＲＰ１５１２７８