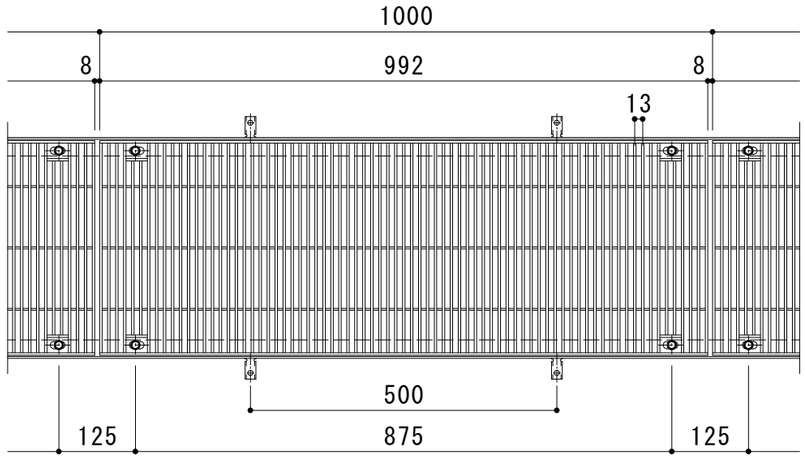

平面詳細図　Ｓ＝１：１０

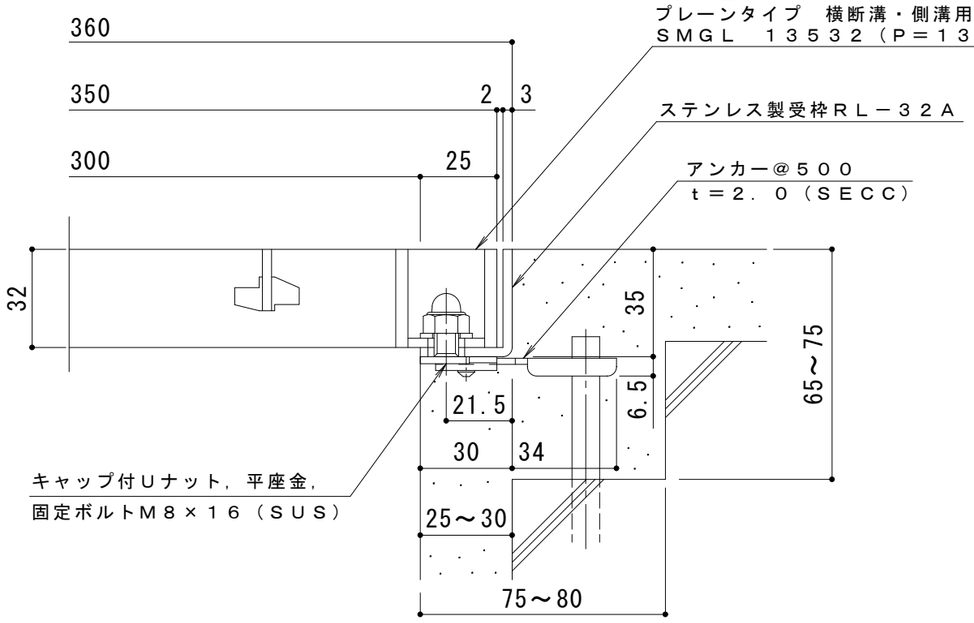

断面詳細図　Ｓ＝１：２

※適用荷重：Ｔ－１４（横断溝用）
※適用荷重：Ｔ－２０（側溝用）

仕　様

ステンレス製グレーチング　ボルト固定式　プレーンタイプ　横断溝・側溝用
ＳＭＧＬ　１３５３２（Ｐ＝１３）
材質：メインバー　ＦＢ４×３２（ＳＵＳ３０４）
クロスバー　ＦＢ３×２０（ＳＵＳ３０４）
サイドバー　ＦＢ４×３２（ＳＵＳ３０４）
定尺：９９２

ステンレス製受枠　ＲＬ－３２Ａ
材質：ステンレス鋼板ｔ＝３．０（ＳＵＳ３０４）
定尺：２０００
施工場所の状況に合わせて、アンカーをプライヤー等で折り曲げてご使用ください。

訂正	年・月・日	内容	製図	検図
訂	・・			
正	・・			
	・・			

工事名称

図面名称　ステンレス製グレーチング　ボルト固定式　プレーンタイプ　横断溝・側溝用
ＳＭＧＬ　１３５３２（Ｐ＝１３）＋ＲＬ－３２Ａ

製図　石川莉帆
検図　松﨑裕一
作成年月日
縮尺　1:10,1:2

カネソウ株式会社

図番　３ＲＰ１４３２８１