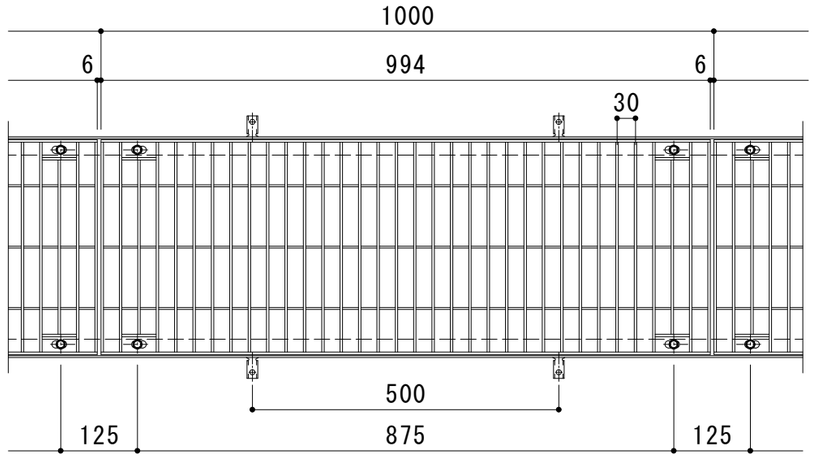

平面詳細図　Ｓ＝１：１０

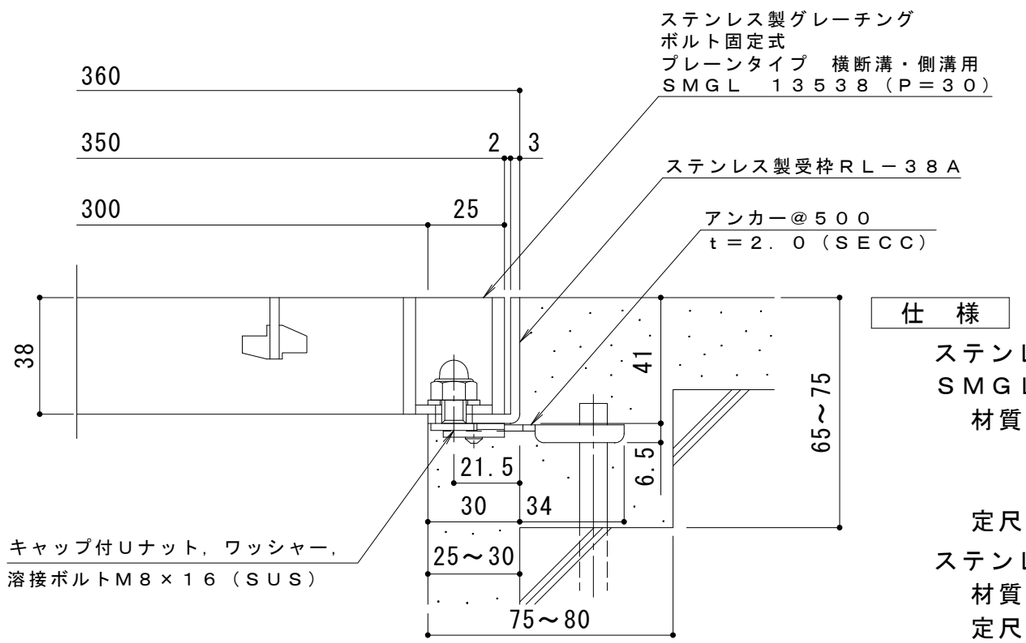

断面詳細図　Ｓ＝１：２

※適用荷重：Ｔ－２（横断溝用）

※適用荷重：Ｔ－６（側溝用）

仕　様

ステンレス製グレーチング　ボルト固定式　プレーンタイプ　横断溝・側溝用

ＳＭＧＬ　１３５３８（Ｐ＝３０）

材質：メインバー　ＦＢ４×３８（ＳＵＳ３０４）

クロスバー　ＦＢ３×２０（ＳＵＳ３０４）

サイドバー　ＦＢ４×３８（ＳＵＳ３０４）

定尺：９９４

ステンレス製受枠　ＲＬ－３８Ａ

材質：ステンレス鋼板ｔ＝３．０（ＳＵＳ３０４）

定尺：２０００

施工場所の状況に合わせて、アンカーをプライヤー等で折り曲げてご使用ください。

訂	年・月・日	内　容	製図	検図
	・　・			
正	・　・			
	・　・			

工事名称

図面名称　ステンレス製グレーチング　ボルト固定式　プレーンタイプ　横断溝・側溝用
ＳＭＧＬ　１３５３８（Ｐ＝３０）＋ＲＬ－３８Ａ

製図	検図	作成年月日	カネソウ株式会社
石川莉帆	松﨑裕一	縮尺 1:10, 1:2	図番 ３ＲＰ１４３１９６