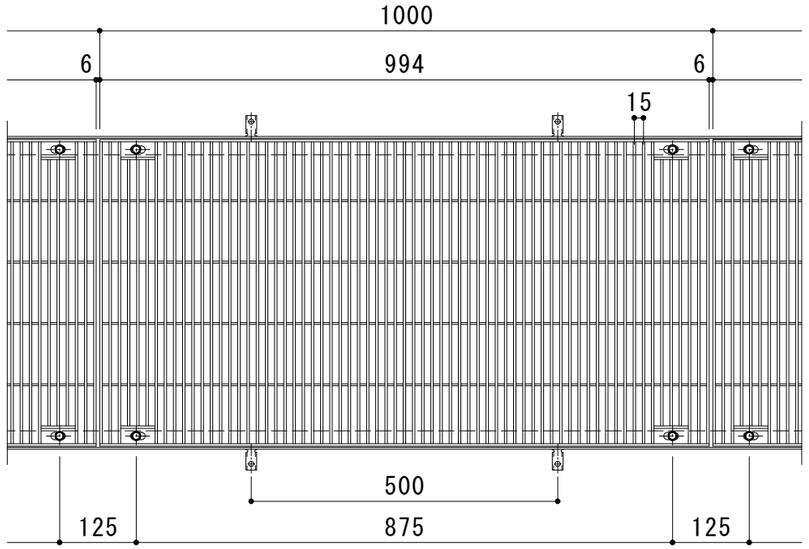

平面詳細図　Ｓ＝１：１０

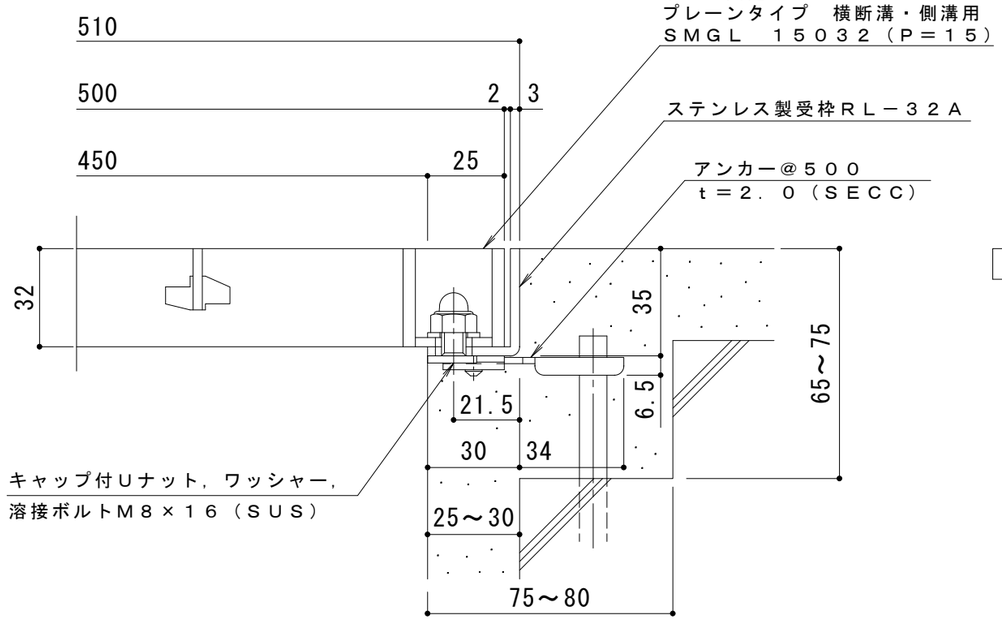

断面詳細図　Ｓ＝１：２

仕　様　※適用荷重：Ｔ－２

ステンレス製グレーチング　ボルト固定式　プレーンタイプ　横断溝・側溝用

ＳＭＧＬ　１５０３２（Ｐ＝１５）

材質：メインバー　ＦＢ４×３２（ＳＵＳ３０４）

クロスバー　ＦＢ３×２０（ＳＵＳ３０４）

サイドバー　ＦＢ４×３２（ＳＵＳ３０４）

定尺：９９４

ステンレス製受枠　ＲＬ－３２Ａ

材質：ステンレス鋼板ｔ＝３．０（ＳＵＳ３０４）

定尺：２０００

施工場所の状況に合わせて、アンカーをプライヤー等で折り曲げてご使用ください。

訂	年・月・日	内　容	製図	検図	工事名称	製図	検図	作成年月日	カネソウ株式会社
	・　・								
	・　・				図面名称 ステンレス製グレーチング　ボルト固定式　プレーンタイプ　横断溝・側溝用 ＳＭＧＬ　１５０３２（Ｐ＝１５）＋ＲＬ－３２Ａ	石川莉帆	松﨑裕一	縮尺 1:10,1:2	図番 ３ＲＰ１４３２６６
正	・　・								