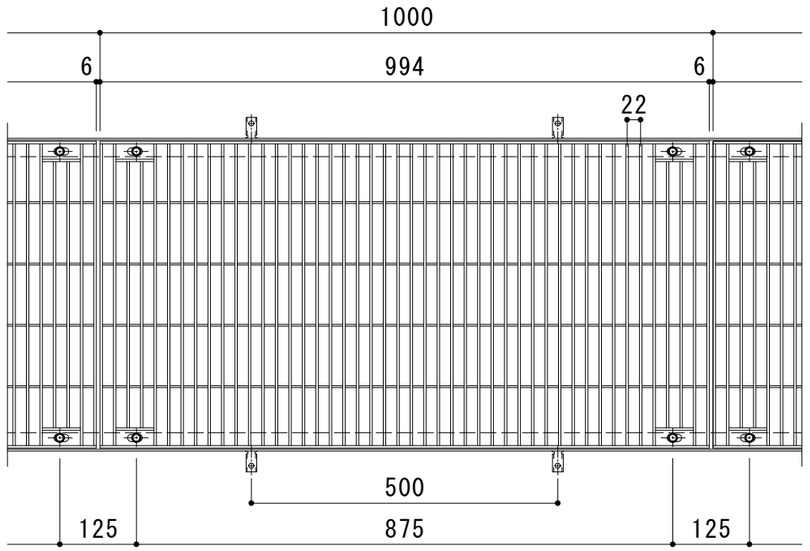

平面詳細図　Ｓ＝１：１０

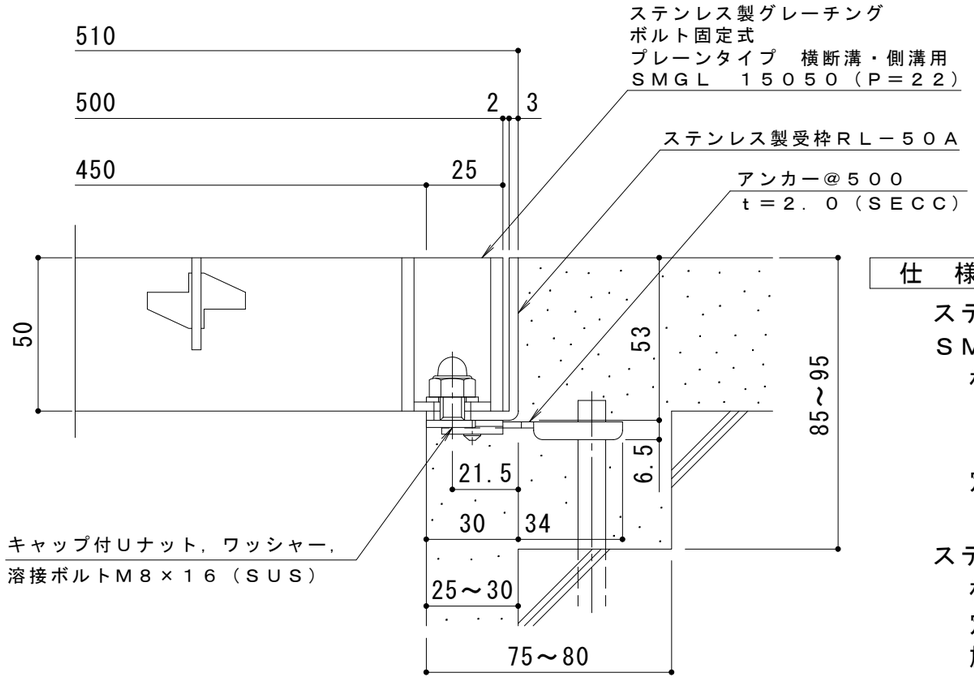

断面詳細図　Ｓ＝１：２

仕　様　※適用荷重：Ｔ－１４

ステンレス製グレーチング　ボルト固定式　プレーンタイプ　横断溝・側溝用
ＳＭＧＬ　１５０５０（Ｐ＝２２）
材質：メインバー　ＦＢ４×５０（ＳＵＳ３０４）
クロスバー　ＦＢ３×３０（ＳＵＳ３０４）
サイドバー　ＦＢ４×５０（ＳＵＳ３０４）
定尺：９９４

ステンレス製受枠　ＲＬ－５０Ａ
材質：ステンレス鋼板ｔ＝３．０（ＳＵＳ３０４）
定尺：２０００
施工場所の状況に合わせて、アンカーをプライヤー等で折り曲げてご使用ください。

訂正	年・月・日	内容	製図	検図
	・　・			
	・　・			
	・　・			

工事名称

図面名称　ステンレス製グレーチング　ボルト固定式　プレーンタイプ　横断溝・側溝用
ＳＭＧＬ　１５０５０（Ｐ＝２２）＋ＲＬ－５０Ａ

製図	検図	作成年月日	縮尺	図番
石川莉帆	松﨑裕一		1:10, 1:2	３ＲＰ１４３２３９

カネソウ株式会社