
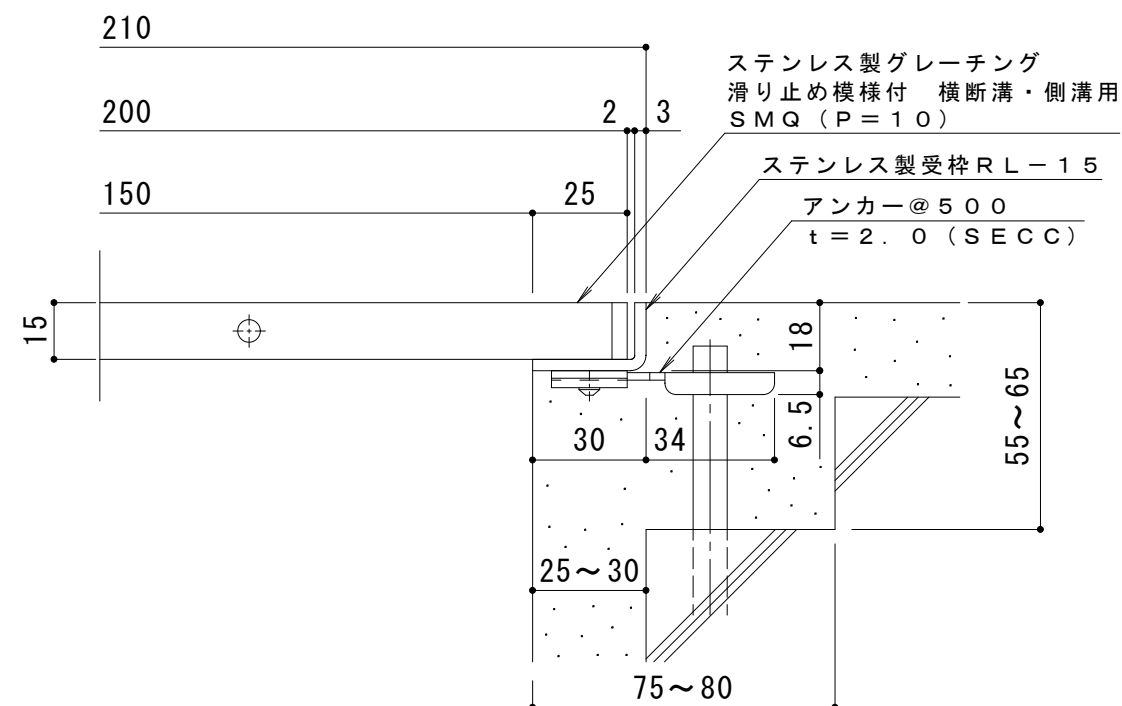
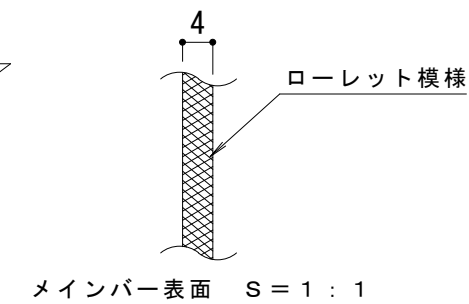


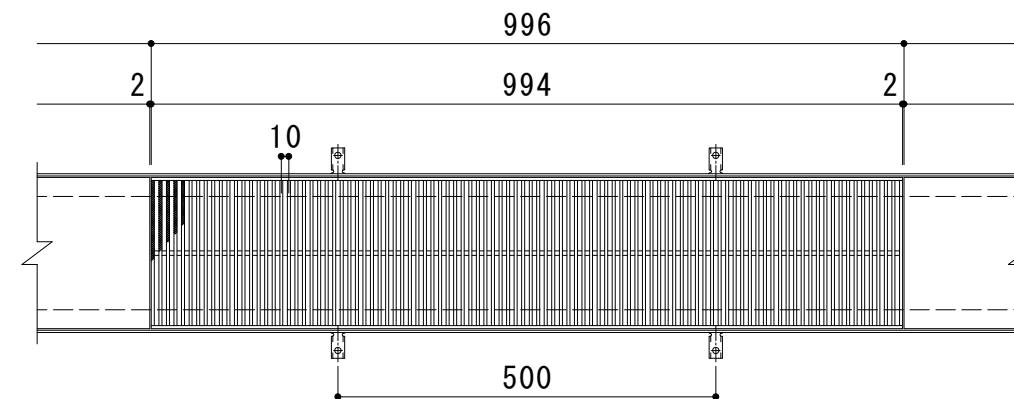

仕 様 ※適用荷重：T-2

ステンレス製グレーチング 滑り止め模様付 横断溝・側溝用  
SMQ 12015 (P=10)

材質：メンバー   FB4×15（SUS304）

クロスバー  $\phi 6$  (SUS304)

サイドバー    F B 4 × 1 5   ( S U S 3 0 4 )

定尺：9 9 4

ステンレス製受枠 R L - 1 5

材質：ステンレス鋼板  $t = 3.0$  (SUS304)

定尺：2000

施工場所の状況に合わせて、アンカーをプライヤー等で折り曲げてご使用ください。

|            |   |   |   |     |     |     |                                                                             |                |                |                 |          |
|------------|---|---|---|-----|-----|-----|-----------------------------------------------------------------------------|----------------|----------------|-----------------|----------|
| 訂<br><br>正 | 年 | 月 | 日 | 内 容 | 製 図 | 検 図 | 工事名称<br><br>図面名称<br>ステンレス製グレーチング 滑り止め模様付 横断溝・側溝用<br>SMQ 12015 (P=10) +RL-15 | 製図<br><br>真鍋有紀 | 検図<br><br>星野和彦 | 作成年月日           | カネソウ株式会社 |
|            | . | . | . |     |     |     |                                                                             |                |                | 縮尺<br>1:10, 1:2 |          |