

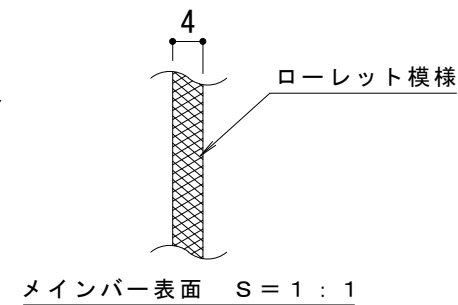


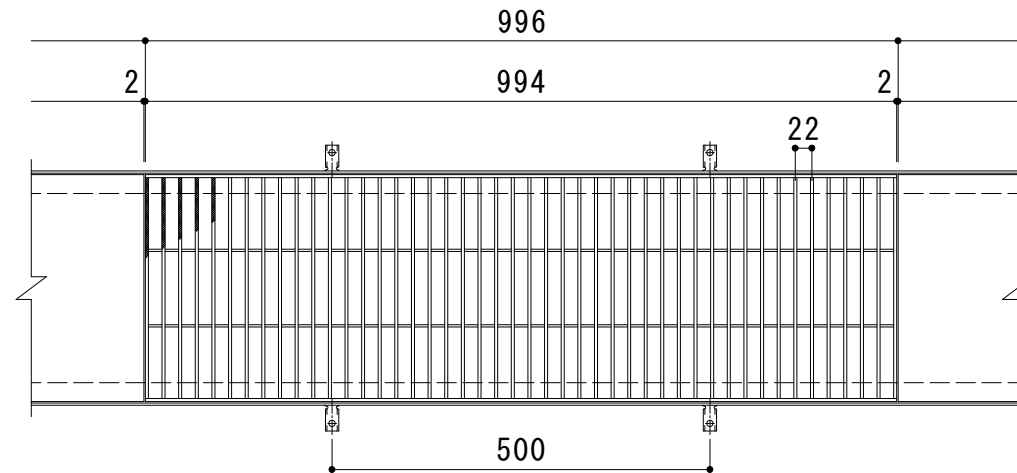

平面詳細図 S = 1 : 1 0

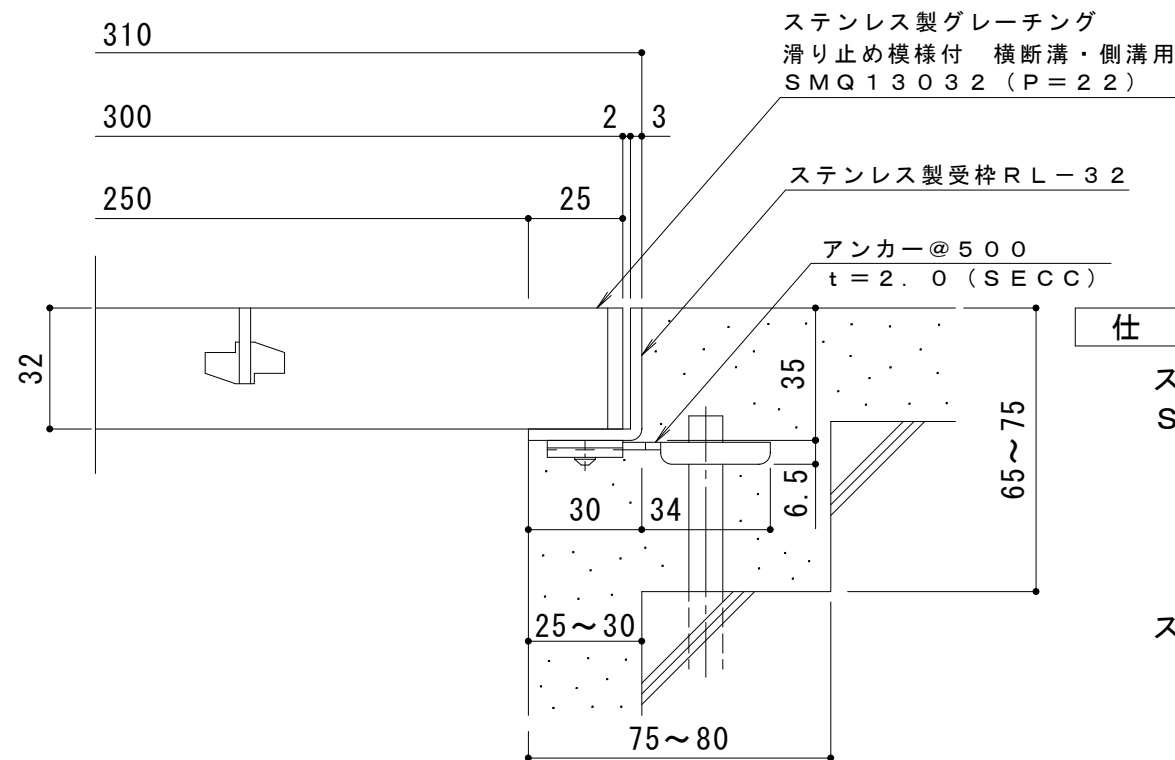

断面詳細図 S = 1 : 2

仕 様

※適用荷重：T－6（横断溝用）

※適用荷重：T－14（側溝用）

ステンレス製グレーチング 滑り止め模様付 横断溝・側溝用  
SMQ 13032（P＝22）

材質：メインバー FB4×32（SUS304）

クロスバー FB3×20（SUS304）

サイドバー FB4×32（SUS304）

定尺：994

ステンレス製受枠 RL－32

材質：ステンレス鋼板 t＝3.0（SUS304）

定尺：2000

施工場所の状況に合わせて、アンカーをプライヤー等で折り曲げてご使用ください。

|        |       |     |     |     |                                   |      |      |           |                               |
|--------|-------|-----|-----|-----|-----------------------------------|------|------|-----------|-------------------------------|
| 訂<br>正 | 年・月・日 | 内 容 | 製 図 | 検 図 | 工事名称                              | 製 図  | 検 図  | 作成年月日     | カネソウ株式会社<br>3 R P 1 4 1 8 9 0 |
|        | ・     |     |     |     | 図面名称 ステンレス製グレーチング 滑り止め模様付 横断溝・側溝用 | 石川莉帆 | 松崎裕一 | 縮尺        |                               |
|        | ・     |     |     |     | SMQ 13032（P＝22）＋RL－32             |      |      | 1:10, 1:2 |                               |