
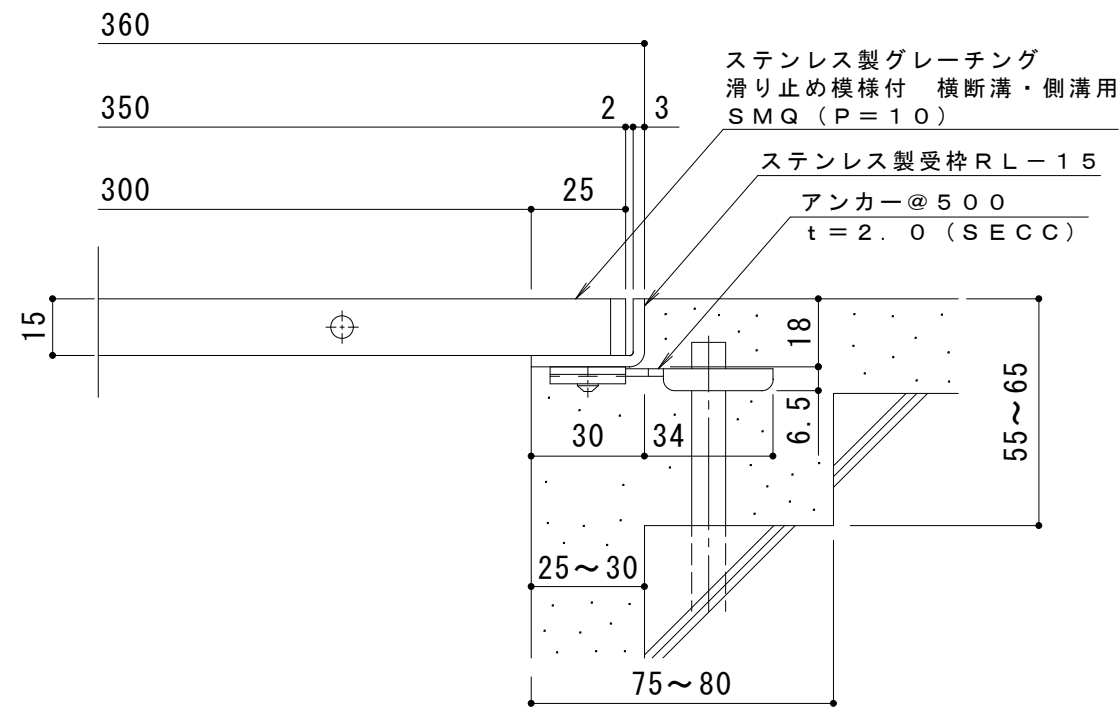


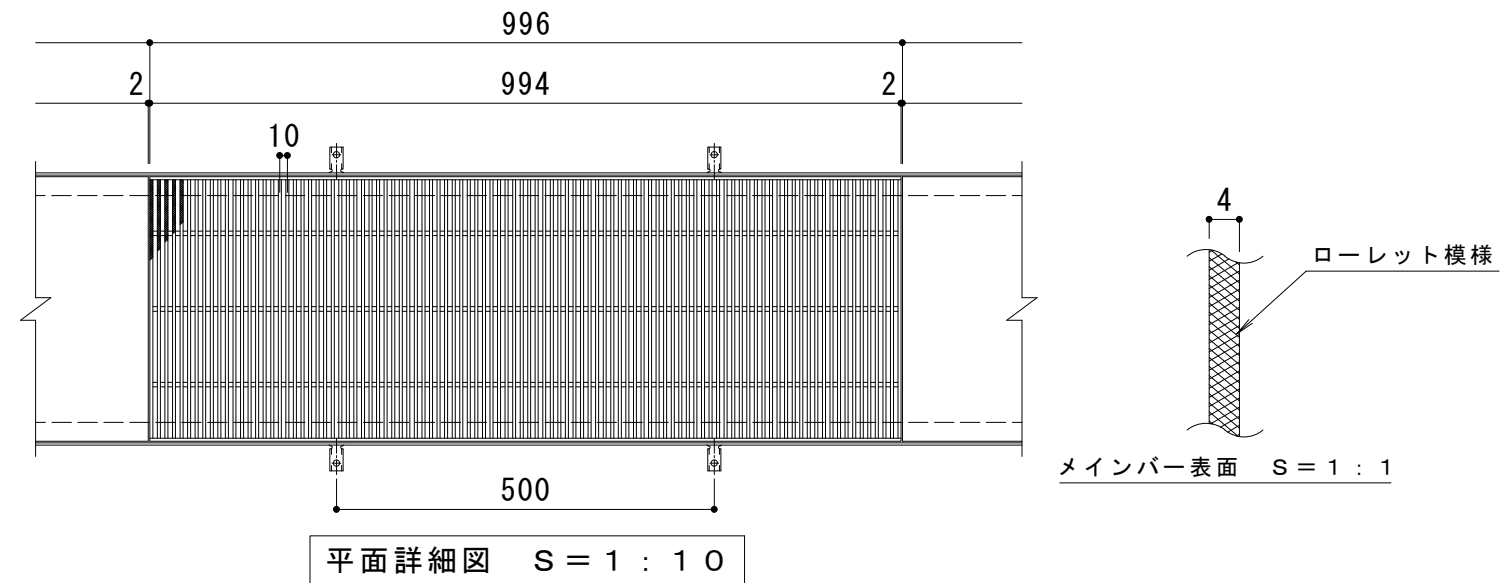

※適用荷重：歩行用（横断溝用）
※適用荷重：T-2（側溝用）
ステンレス製グレーチング 滑り止め模様付 横断溝・側溝用
SMQ 13515（P=10）
材質：メインバー FB4×15（SUS304）
クロスバー φ6（SUS304）
サイドバー FB4×15（SUS304）
定尺：994
ステンレス製受枠 RL-15
材質：ステンレス鋼板 t=3.0（SUS304）
定尺：2000
施工場所の状況に合わせて、アンカーをプライヤー等で折り曲げてご使用ください。

断面詳細図 S = 1 : 2

訂 正	年・月・日	内 容	製 図	検 図	工 事 名 称	製 図	検 図	作 成 年 月 日	カネソウ株式会社	
	・				図 面 名 称 ステンレス製グレーチング 滑り止め模様付 横断溝・側溝用 SMQ 1 3 5 1 5 (P = 1 0) + R L - 1 5	真鍋有紀	星野和彦	縮 尺 1 : 1 0 , 1 : 2		図 番 3 R P 1 4 9 3 1 8
	・									