
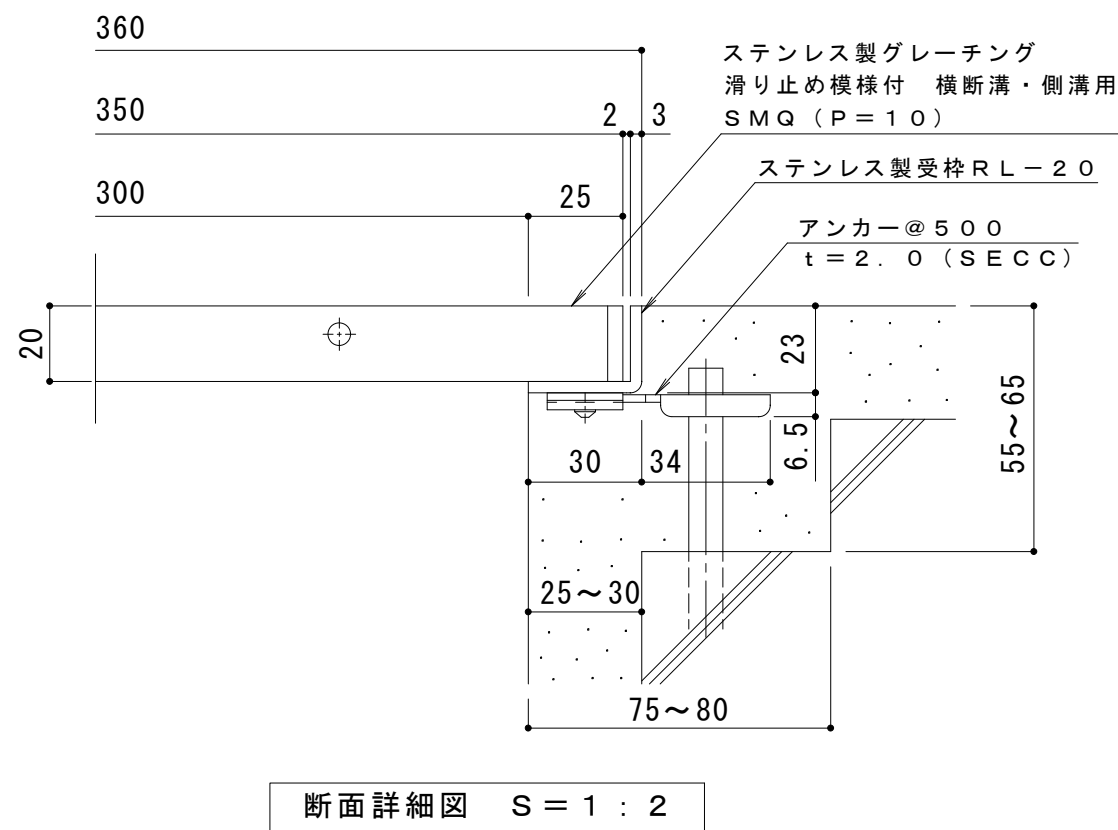


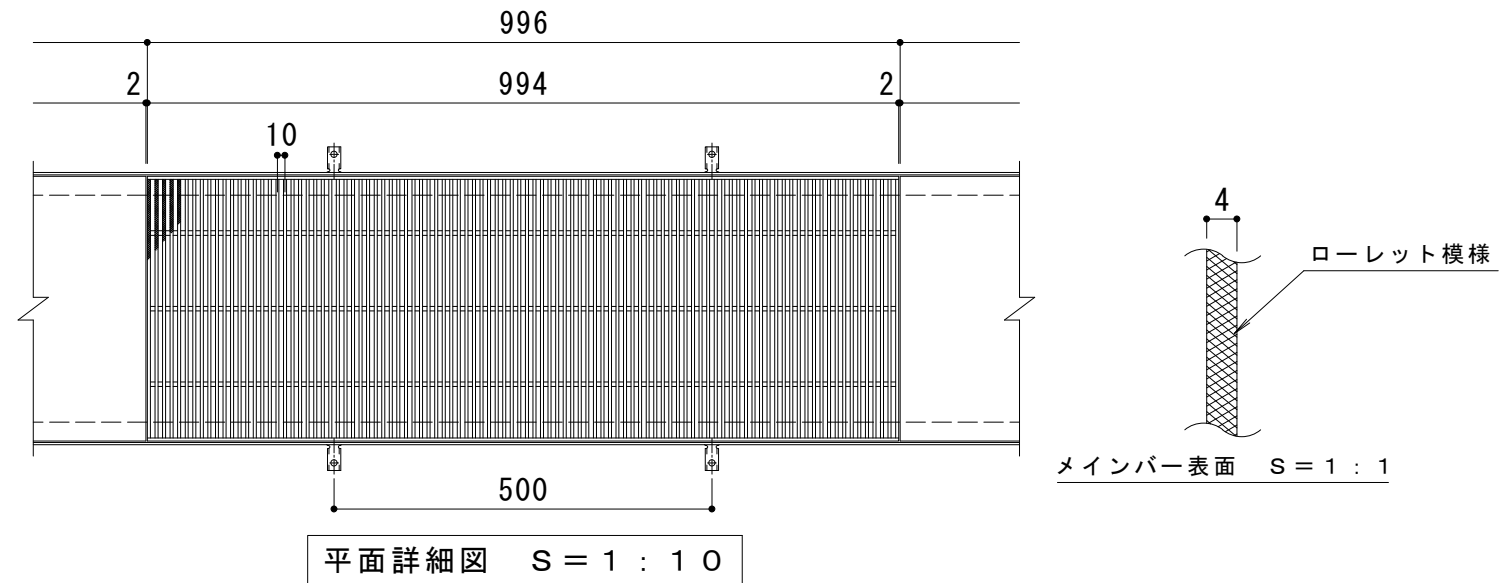

仕様 ※適用荷重：T-2

ステンレス製グレーチング 滑り止め模様付 横断溝・側溝用
SMQ 13520 (P=10)

材質：メインバー FB4×20 (SUS304)
クロスバー φ6 (SUS304)
サイドバー FB4×20 (SUS304)

定尺：994

ステンレス製受枠 RL-20

材質：ステンレス鋼板 t=3.0 (SUS304)

定尺：2000

施工場所の状況に合わせて、アンカーをプライヤー等で折り曲げてご使用ください。

訂 正	年・月・日	内 容	製 図	検 図	工事名称	製 図	検 図	作成年月日	カネソウ株式会社 縮尺 1:10, 1:2 図番 3RP149319
	・				図面名称 ステンレス製グレーチング 滑り止め模様付 横断溝・側溝用 SMQ 13520 (P=10) + RL-20	真鍋有紀	星野和彦		
	・								