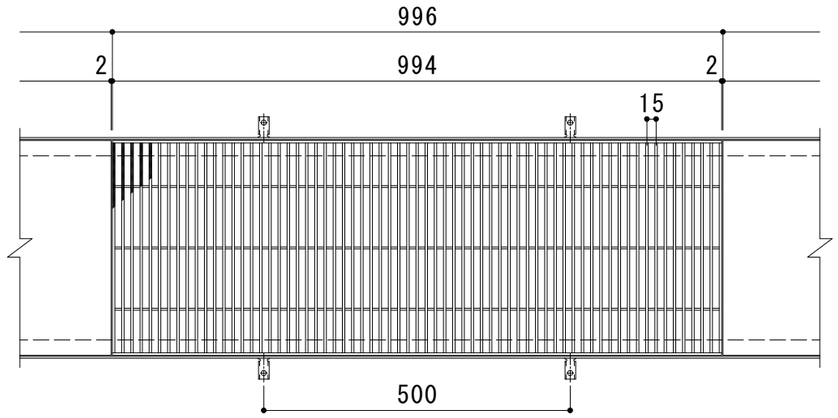

平面詳細図　Ｓ＝１：１０

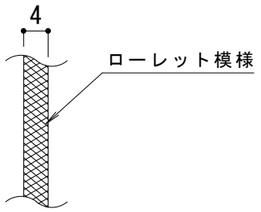

メインバー表面　Ｓ＝１：１

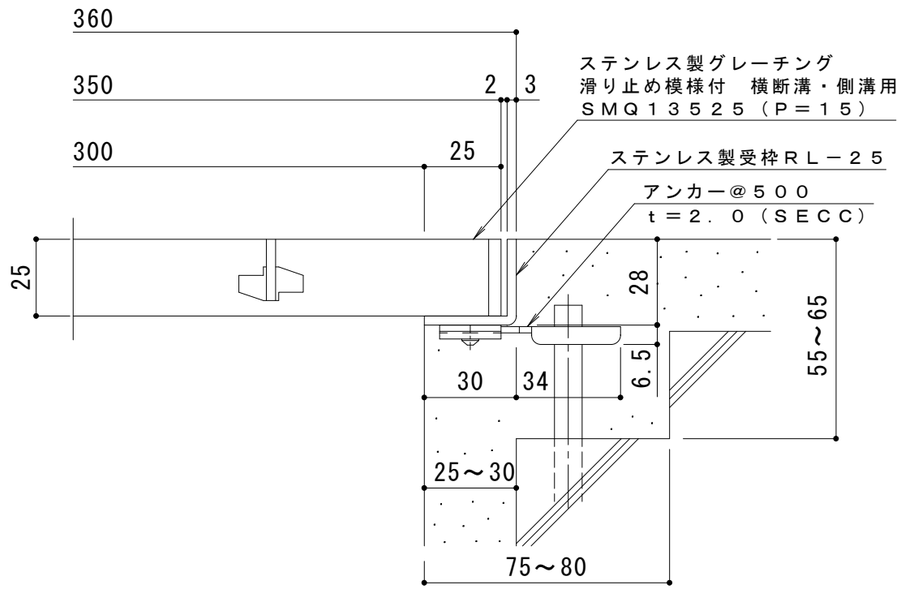

断面詳細図　Ｓ＝１：２

仕　様　※適用荷重：Ｔ－２

ステンレス製グレーチング　滑り止め模様付　横断溝・側溝用
ＳＭＱ　１３５２５（Ｐ＝１５）
材質：メインバー　ＦＢ４×２５（ＳＵＳ３０４）
クロスバー　ＦＢ３×２０（ＳＵＳ３０４）
サイドバー　ＦＢ４×２５（ＳＵＳ３０４）
定尺：９９４
ステンレス製受枠　ＲＬ－２５
材質：ステンレス鋼板ｔ＝３．０（ＳＵＳ３０４）
定尺：２０００
施工場所の状況に合わせて、アンカーをプライヤー等で折り曲げてご使用ください。

訂正	年・月・日	内容	製図	検図
	・　・			
	・　・			
	・　・			

工事名称

図面名称　ステンレス製グレーチング　滑り止め模様付　横断溝・側溝用
ＳＭＱ　１３５２５（Ｐ＝１５）＋ＲＬ－２５

製図　酒井ひと美

検図　松崎裕一

作成年月日

縮尺　1:10,1:2

カネソウ株式会社

図番　３ＲＰ１４１９３０