
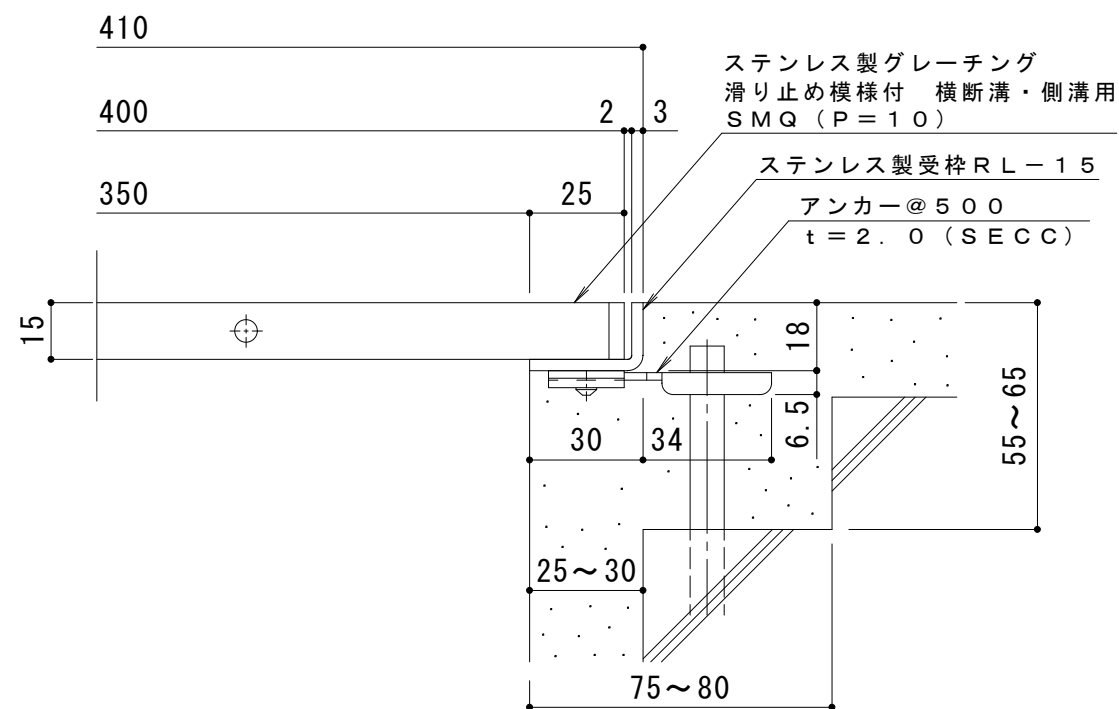
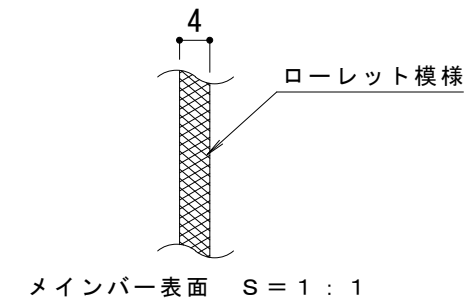


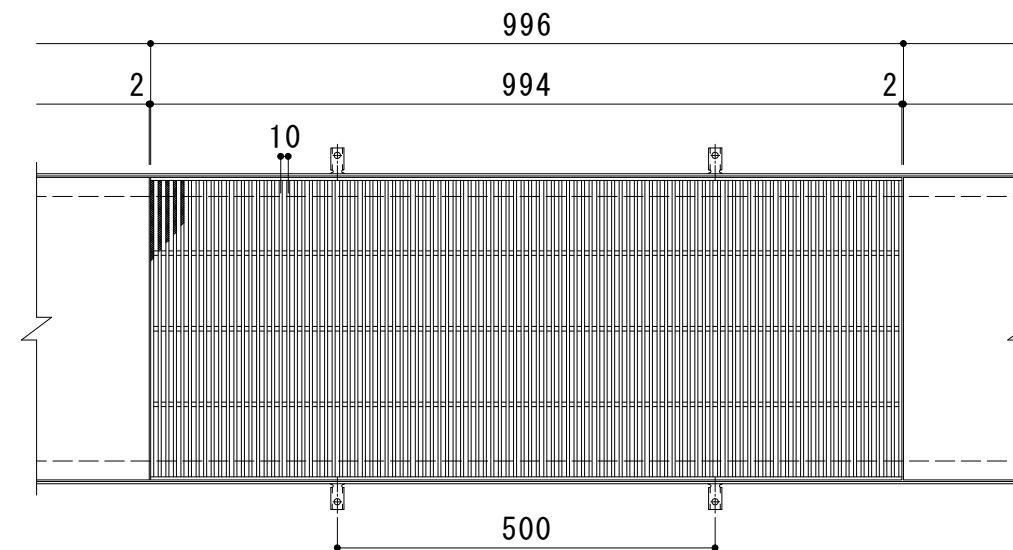

仕様

※適用荷重：歩行用（横断溝用）

※適用荷重：T-2（側溝用）

ステンレス製グレーチング 滑り止め模様付 横断溝・側溝用
SMQ 14015 (P=10)

材質：メインバー FB4×15 (SUS304)

クロスバー φ6 (SUS304)

サイドバー FB4×15 (SUS304)

定尺：994

ステンレス製受枠 RL-15

材質：ステンレス鋼板 t=3.0 (SUS304)

定尺：2000

施工場所の状況に合わせて、アンカーをプライヤー等で折り曲げてご使用ください。

訂 正	年・月・日	内 容	製 図	検 図	工事名称 図面名称 ステンレス製グレーチング 滑り止め模様付 横断溝・側溝用 SMQ 1 4 0 1 5 (P=10) + R L - 1 5	製 図 真鍋有紀	検図 星野和彦	作成年月日	カネソウ株式会社	
	・ ・							縮尺		図番
	・ ・							1:10, 1:2		3 R P 1 4 9 3 2 2