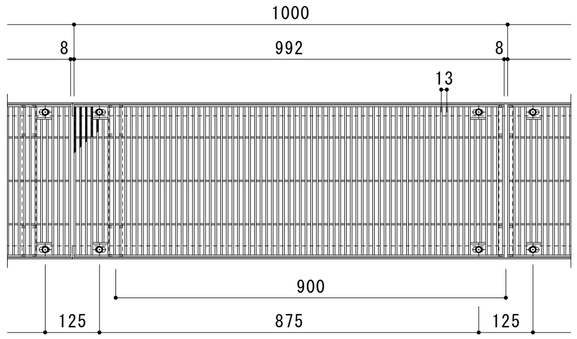

平面詳細図　Ｓ＝１：１０

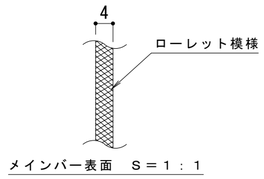

メインバー表面　Ｓ＝１：１

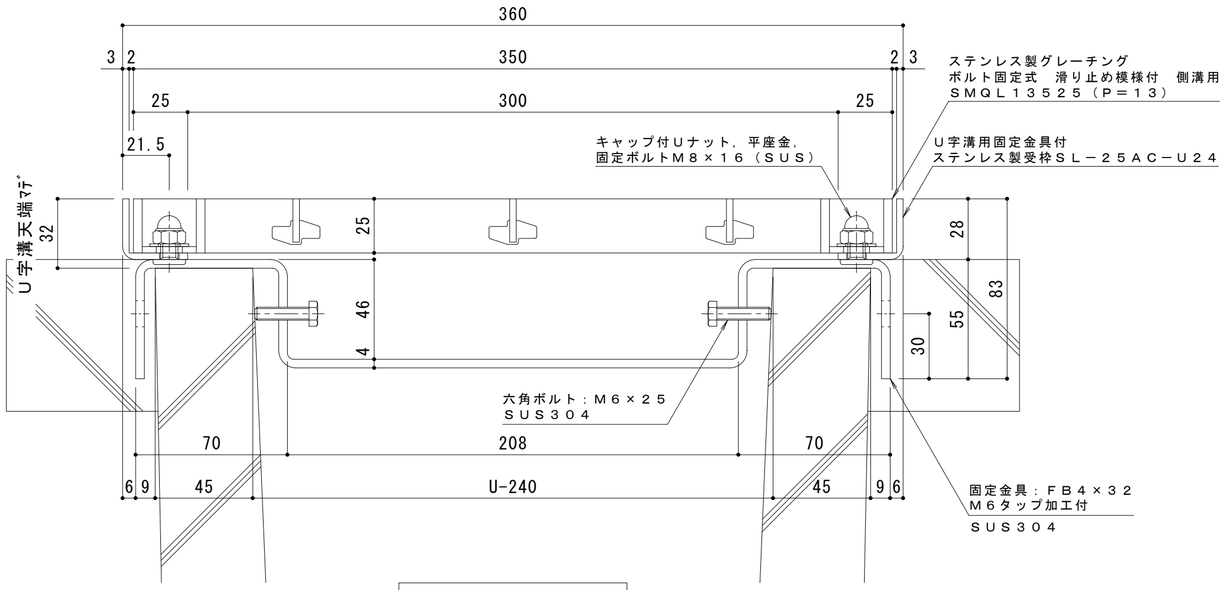

断面詳細図　Ｓ＝１：２

受枠施工時の注意事項

Ｕ字溝上端部と受枠下部とのすきまはモルタル等で埋めて下さい。
固定金具は必ずコンクリート等で固定して下さい。

仕　様　※適用荷重：Ｔ－６

ステンレス製グレーチング　ボルト固定式
滑り止め模様付　側溝用　ＳＭＱＬ　１３５２５（Ｐ＝１３）
　材質：メインバー　ＦＢ４×２５（ＳＵＳ３０４）
　　クロスバー　ＦＢ３×２０（ＳＵＳ３０４）
　　サイドバー　ＦＢ４×２５（ＳＵＳ３０４）
　定尺：９９２

Ｕ字溝用固定金具付
ステンレス製受枠　ＳＬ－２５ＡＣ－Ｕ２４
　材質：ステンレス鋼板ｔ＝３．０（ＳＵＳ３０４）
　定尺：２０００

訂正	年・月・日	内容	製図	検図	備考

工事名称		製図	検図	作成年月日
図面名称	ステンレス製グレーチング　ボルト固定式　滑り止め模様付　側溝用　ＳＭＱＬ　１３５２５（Ｐ＝１３） Ｕ字溝用固定金具付ステンレス製受枠　ＳＬ－２５ＡＣ－Ｕ２４	中西絢音	樋口佳平	縮尺　図　示

カネソウ株式会社

図番　２ＲＰ１５１１８７