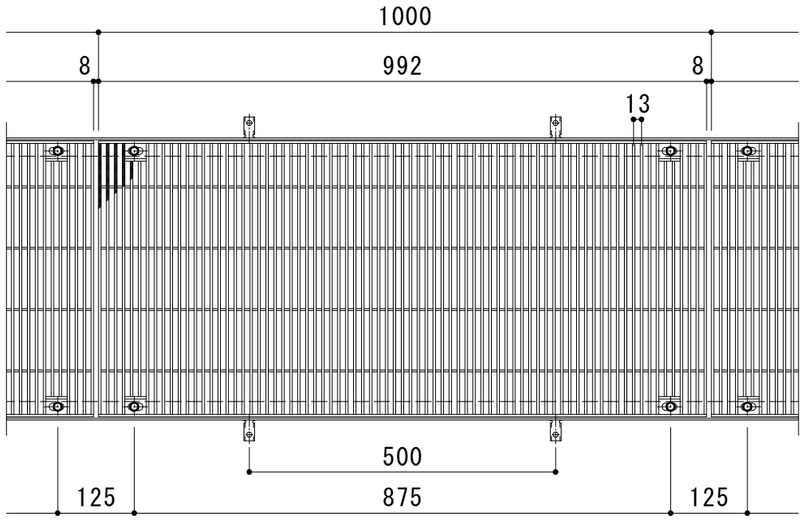

平面詳細図　Ｓ＝１：１０

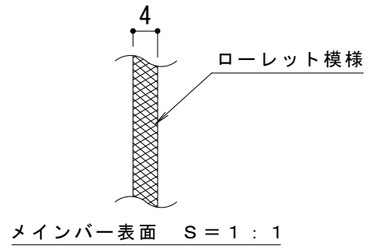

メインバー表面　Ｓ＝１：１

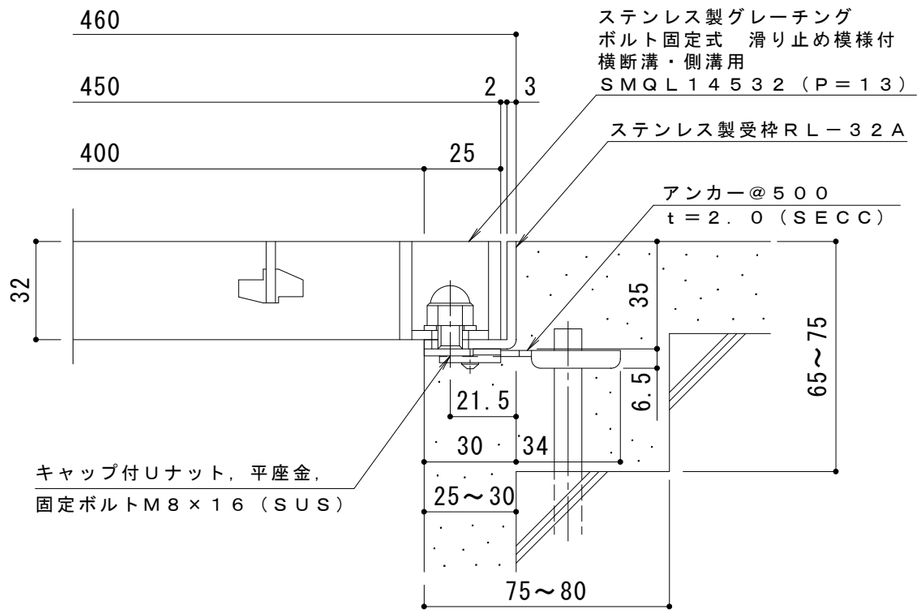

断面詳細図　Ｓ＝１：２

※適用荷重：Ｔ－２（横断溝用）

仕　様　※適用荷重：Ｔ－６（側溝用）

ステンレス製グレーチング　ボルト固定式
滑り止め模様付　横断溝・側溝用　ＳＭＱＬ　１４５３２（Ｐ＝１３）
材質：メインバー　ＦＢ４×３２（ＳＵＳ３０４）
クロスバー　ＦＢ３×２０（ＳＵＳ３０４）
サイドバー　ＦＢ４×３２（ＳＵＳ３０４）
定尺：９９２
ステンレス製受枠　ＲＬ－３２Ａ
材質：ステンレス鋼板ｔ＝３．０（ＳＵＳ３０４）
定尺：２０００
施工場所の状況に合わせて、アンカーをプライヤー等で折り曲げてご使用ください。

訂正	年・月・日	内容	製図	検図
	・　・			
	・　・			
	・　・			

工事名称

図面名称　ステンレス製グレーチング　ボルト固定式　滑り止め模様付　横断溝・側溝用
ＳＭＱＬ　１４５３２（Ｐ＝１３）＋ＲＬ－３２Ａ

製図	検図	作成年月日	縮尺	図番
酒井ひと美	松崎裕一		1:10, 1:2	３ＲＰ１４３１７３

カネソウ株式会社