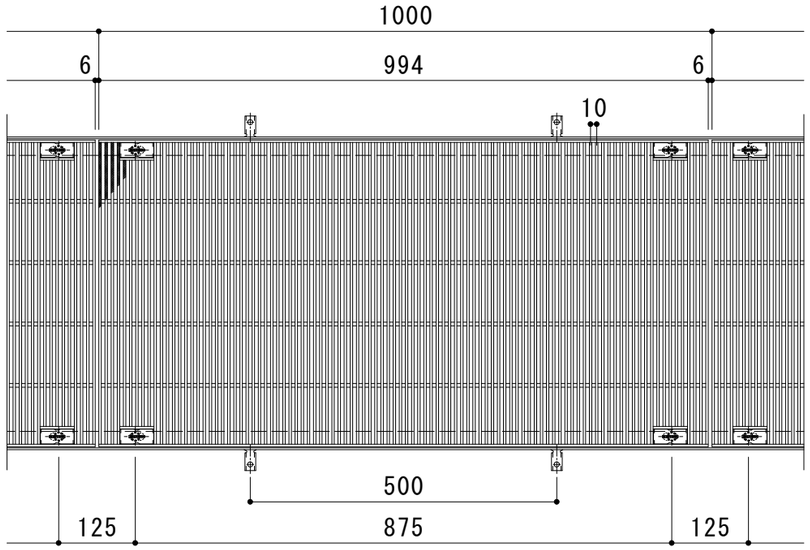

平面詳細図　Ｓ＝１：１０

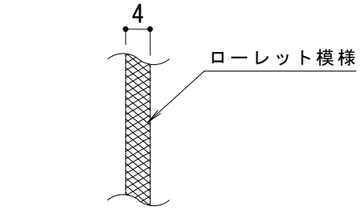

メインバー表面　Ｓ＝１：１

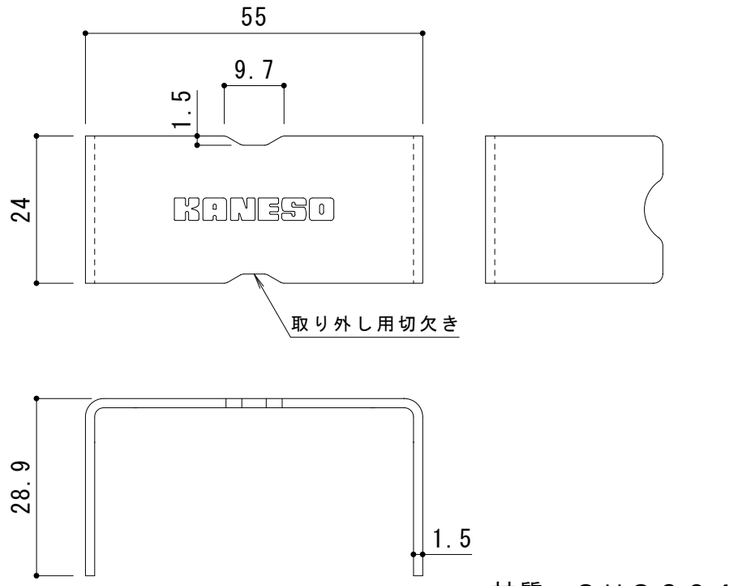

材質：ＳＵＳ３０４

ボルトキャップＤＣ－１－３２詳細図　Ｓ＝１：１

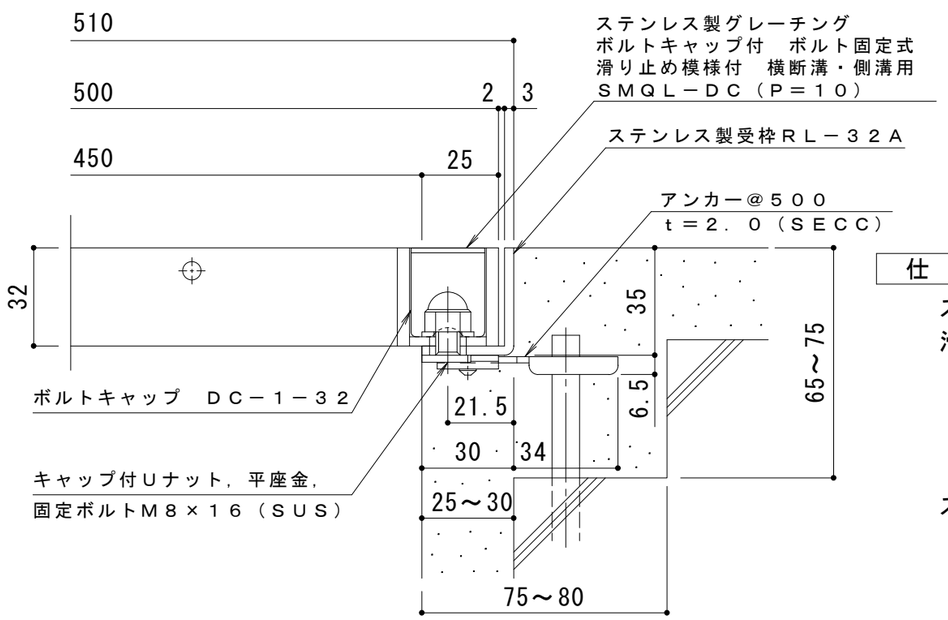

断面詳細図　Ｓ＝１：２

仕　様

※適用荷重：Ｔ－１４（横断溝用）

※適用荷重：Ｔ－６（側溝用）

ステンレス製グレーチング　ボルトキャップ付　ボルト固定式
滑り止め模様付　横断溝・側溝用　ＳＭＱＬ－ＤＣ　１５０３２（Ｐ＝１０）

材質：メインバー　ＦＢ４×３２（ＳＵＳ３０４）
　　クロスバー　φ６　　（ＳＵＳ３０４）
　　サイドバー　ＦＢ４×３２（ＳＵＳ３０４）

定尺：９９４

ステンレス製受枠　ＲＬ－３２Ａ

材質：ステンレス鋼板ｔ＝３．０（ＳＵＳ３０４）

定尺：２０００

施工場所の状況に合わせて、アンカーをプライヤー等で折り曲げてご使用ください。

訂	年・月・日	内　容	製　図	検　図
正	・　・			
	・　・			
	・　・			

工事名称

図面名称　ステンレス製グレーチング　ボルトキャップ付　ボルト固定式　滑り止め模様付　横断溝・側溝用
ＳＭＱＬ－ＤＣ　１５０３２（Ｐ＝１０）＋ＲＬ－３２Ａ

製図	検図	作成年月日	カネソウ株式会社
真鍋有紀	星野和彦	縮尺　図　示	図番　３ＲＰ１４９５２０