
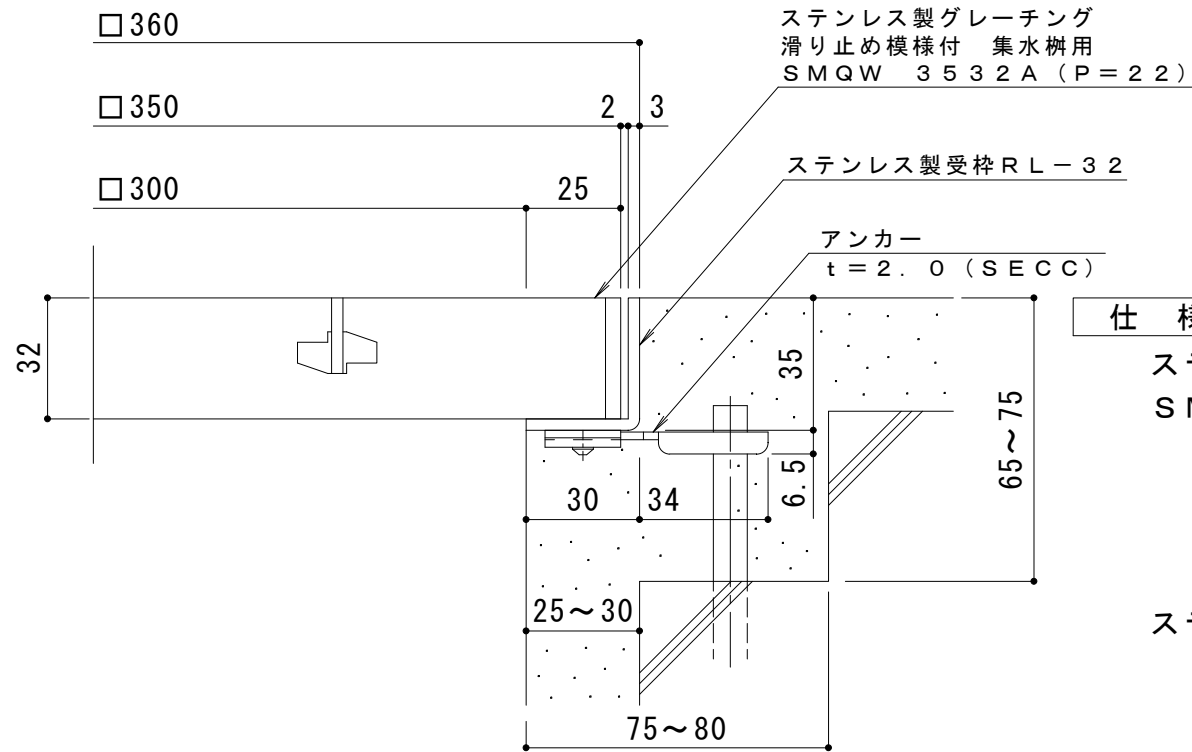


平面詳細図 S = 1 : 10

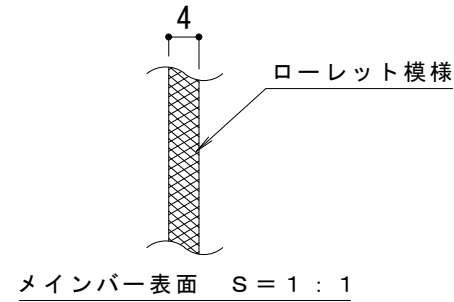

断面詳細図 S = 1 : 2

**仕様 ※適用荷重：T-14**

ステンレス製グレーチング 滑り止め模様付 集水柵用  
SMQW 3532A (P=22)

材質：メインバー FB4×32 (SUS304)  
クロスバー FB3×20 (SUS304)  
サイドバー FB4×32 (SUS304)

ステンレス製受枠 RL-32 (四方枠)

材質：ステンレス鋼板 t=3.0 (SUS304)

施工場所の状況に合わせて、アンカーをプライヤー等で折り曲げてご使用ください。

訂正	年・月・日	内	容	製図	検図	工事名称	製図	検図	作成年月日	カネソウ株式会社
	・					図面名称	石川莉帆	松崎裕一	縮尺	
	・					ステンレス製グレーチング 滑り止め模様付 集水柵用 SMQW 3532A (P=22) + RL-32 (四方枠)			1:10, 1:2	3RP142249