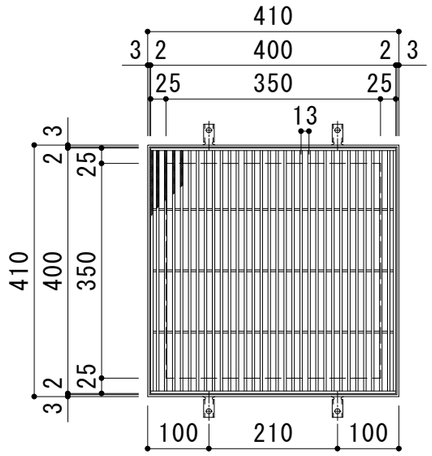


平面詳細図　Ｓ＝１：１０

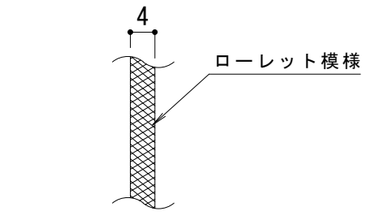


メインバー表面　Ｓ＝１：１

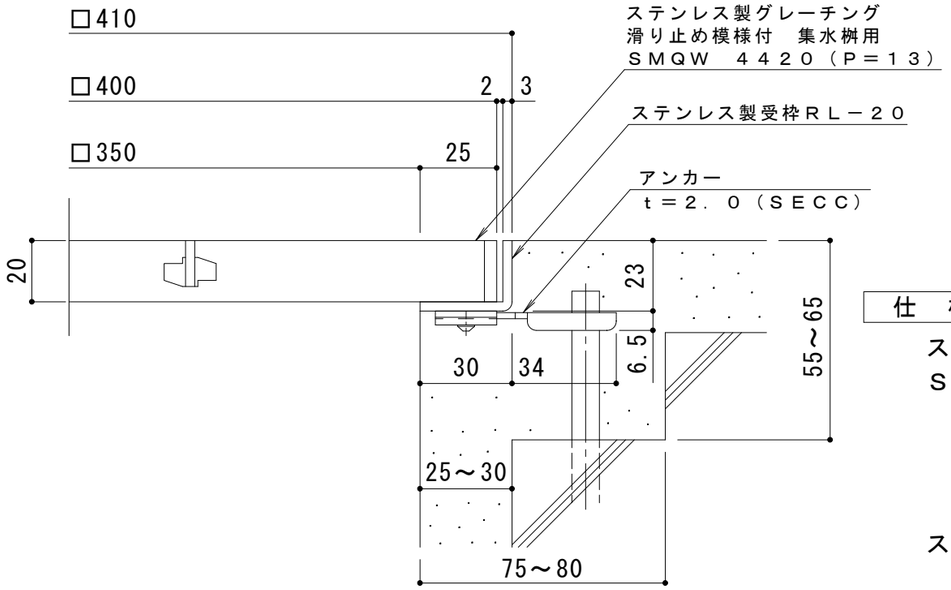


断面詳細図　Ｓ＝１：２

**仕　様**　※適用荷重：Ｔ－２

ステンレス製グレーチング　滑り止め模様付　集水桝用
ＳＭＱＷ　４４２０（Ｐ＝１３）
材質：メインバー　ＦＢ４×２０（ＳＵＳ３０４）
　　クロスバー　ＦＢ３×１５（ＳＵＳ３０４）
　　サイドバー　ＦＢ４×２０（ＳＵＳ３０４）

ステンレス製受枠　ＲＬ－２０（四方枠）
材質：ステンレス鋼板ｔ＝３．０（ＳＵＳ３０４）

施工場所の状況に合わせて、アンカーをプライヤー等で折り曲げてご使用ください。

| 訂 | 年・月・日 | 内　容 | 製図 | 検図 | 工事名称 | 製図 | 検図 | 作成年月日 | カネソウ株式会社 |
|---|---|---|---|---|---|---|---|---|---|
| | ・　・ | | | | | | | | |
| | ・　・ | | | | 図面名称 ステンレス製グレーチング　滑り止め模様付　集水桝用 ＳＭＱＷ　４４２０（Ｐ＝１３）＋ＲＬ－２０（四方枠） | 石川莉帆 | 松﨑裕一 | 縮尺 1:10, 1:2 | 図番 ３ＲＰ１４２３０１ |
| 正 | ・　・ | | | | | | | | |