
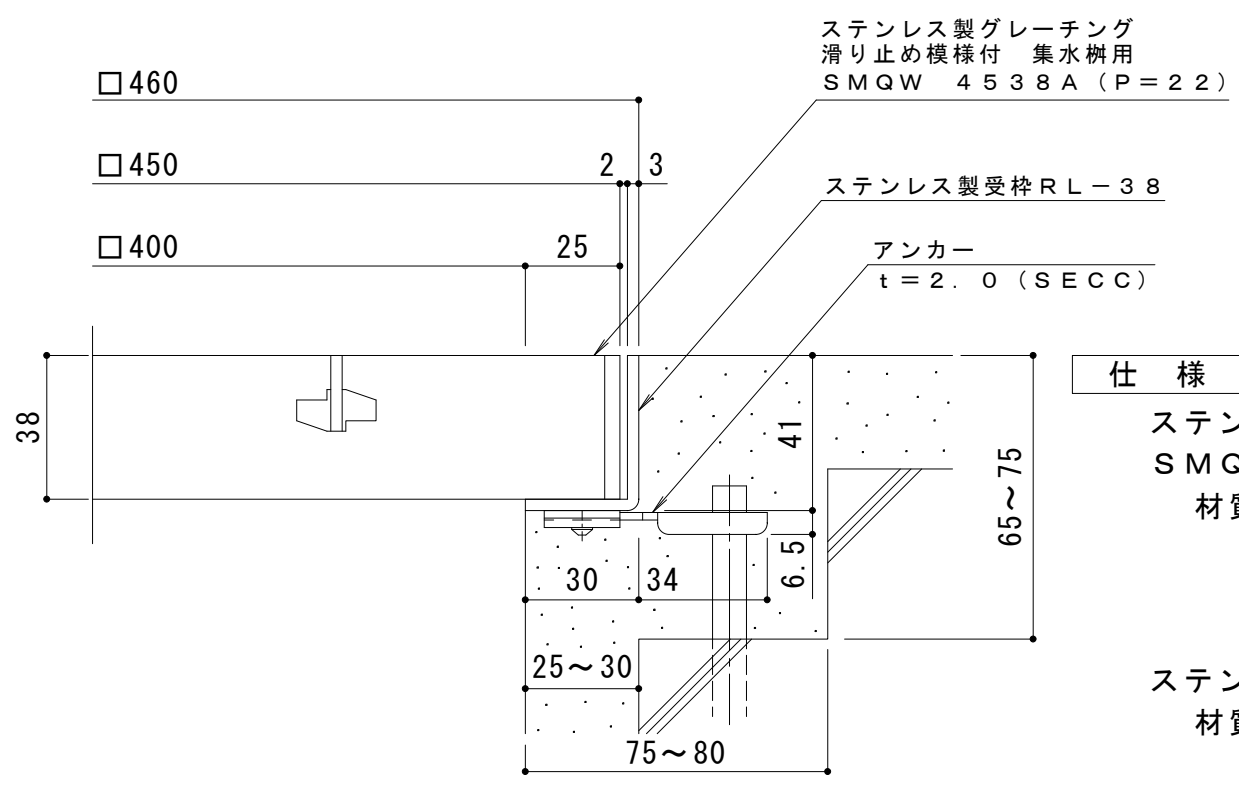


平面詳細図 S = 1 : 1 0

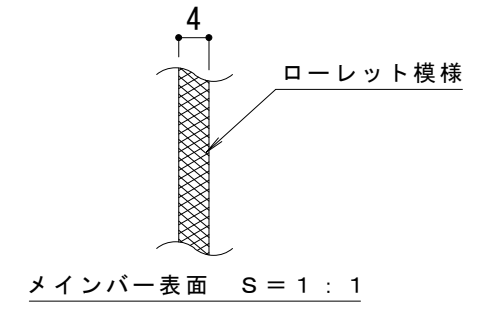

断面詳細図 S = 1 : 2

仕様 ※適用荷重：T-6
 ステンレス製グレーチング 滑り止め模様付 集水柵用
 SMQW 4538A (P=22)
 材質：メインバー FB4×38 (SUS304)
 クロスバー FB3×20 (SUS304)
 サイドバー FB4×38 (SUS304)

ステンレス製受枠 RL-38 (四方枠)
 材質：ステンレス鋼板 t=3.0 (SUS304)

施工場所の状況に合わせて、アンカーをプライヤー等で折り曲げてご使用ください。

訂正	年・月・日	内	容	製図	検図	工事名称	製図	検図	作成年月日	カネソウ株式会社
	・					図面名称 ステンレス製グレーチング 滑り止め模様付 集水柵用 SMQW 4538A (P=22) + RL-38 (四方枠)	石川莉帆	松崎裕一	縮尺 1:10, 1:2	