


平面詳細図 S = 1 : 1 0

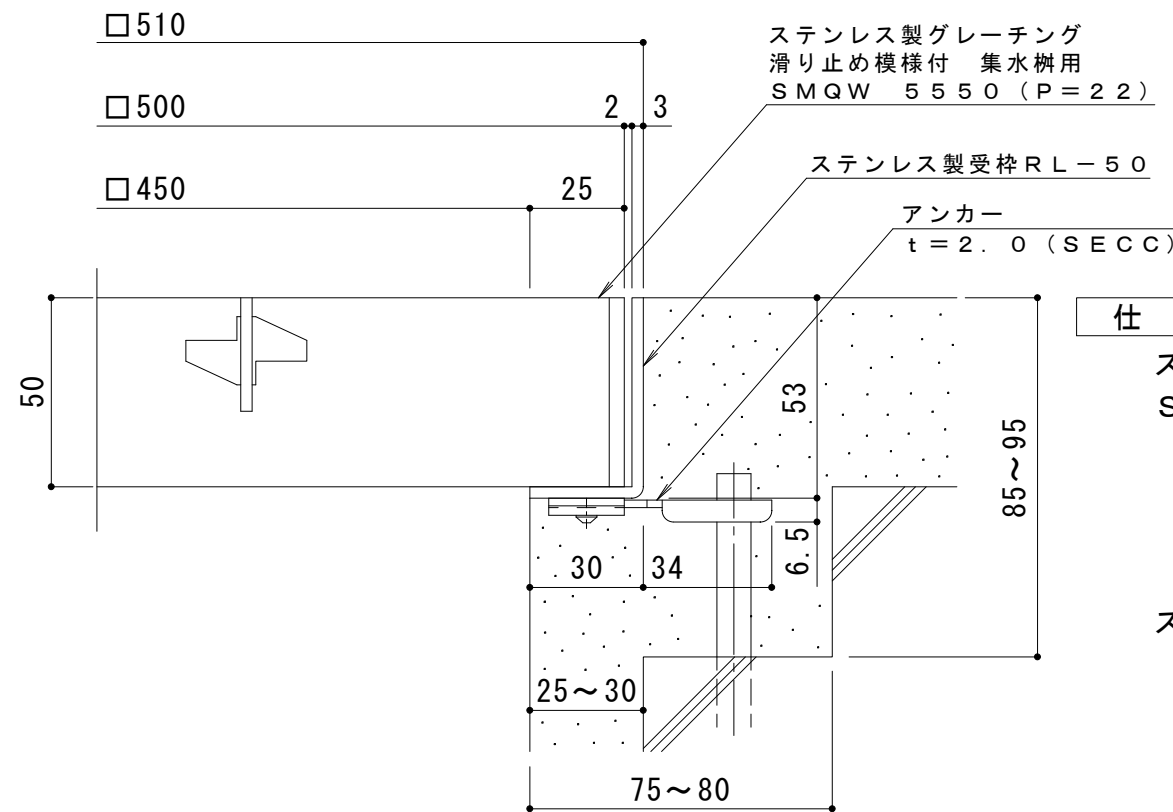

断面詳細図 S = 1 : 2

**仕様** ※適用荷重：T-20

ステンレス製グレーチング 滑り止め模様付 集水柵用  
SMQW 5550 (P=22)

材質：メインバー FB4×50 (SUS304)

クロスバー FB3×30 (SUS304)

サイドバー FB4×50 (SUS304)

ステンレス製受枠 RL-50 (四方枠)

材質：ステンレス鋼板 t=3.0 (SUS304)

施工場所の状況に合わせて、アンカーをプライヤー等で折り曲げてご使用ください。

|        |       |        |        |        |  |        |        |                 |                       |
|--------|-------|--------|--------|--------|--|--------|--------|-----------------|-----------------------|
| 訂<br>正 | 年・月・日 | 内<br>容 | 製<br>図 | 検<br>図 | 工事名称   | 製<br>図 | 検<br>図 | 作成年月日           | カネソウ株式会社<br>3RP142267 |
|        | ・     |        |        |        | 図面名称 ステンレス製グレーチング 滑り止め模様付 集水柵用<br>SMQW 5550 (P=22) + RL-50 (四方枠) | 石川莉帆   | 松崎裕一   | 縮尺<br>1:10, 1:2 |                       |