
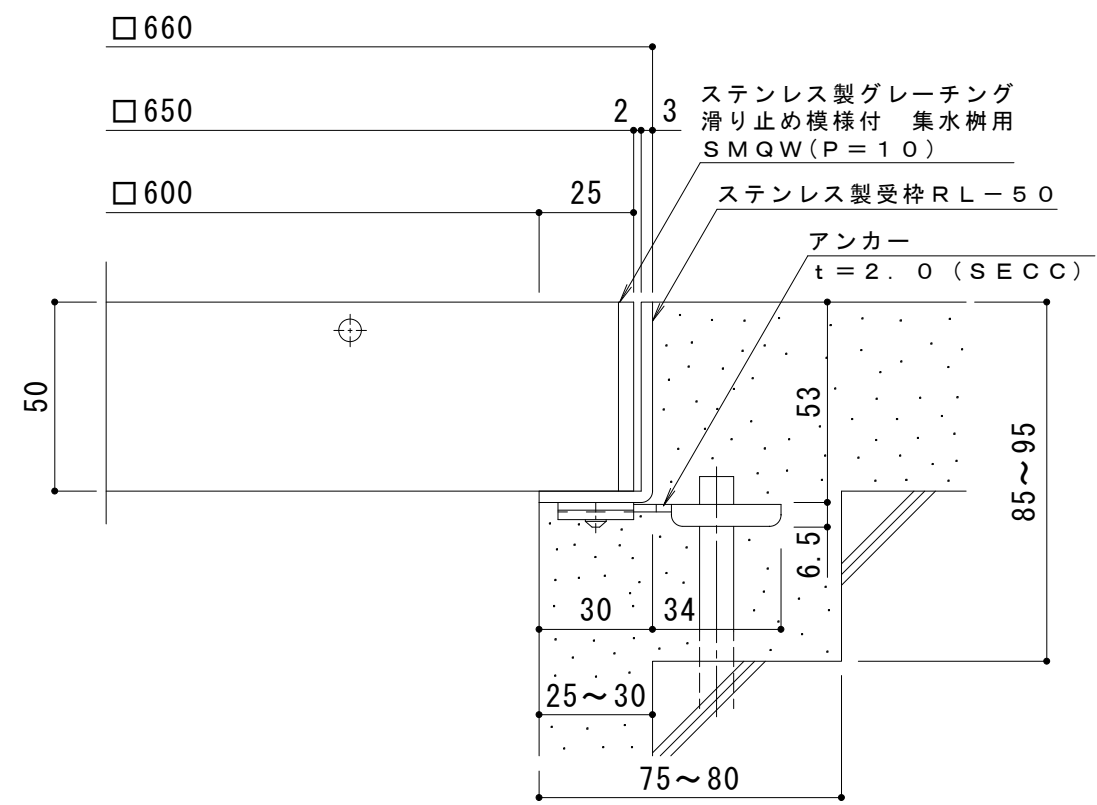


平面詳細図 S = 1 : 10

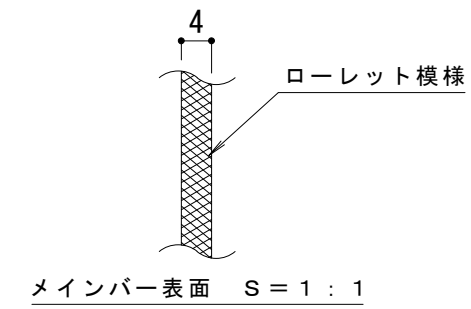

断面詳細図 S = 1 : 2

仕様 ※適用荷重：T-20
 ステンレス製グレーチング 滑り止め模様付 集水枡用
 SMQW 6550A (P=10)
 材質：メインバー FB4×50 (SUS304)
 クロスバー φ6 (SUS304)
 サイドバー FB4×50 (SUS304)

ステンレス製受枠 RL-50 (四方枠)
 材質：ステンレス鋼板 t=3.0 (SUS304)

施工場所の状況に合わせて、アンカーをプライヤー等で折り曲げてご使用ください。

訂 正	年・月・日	内 容	製 図	検 図	工事名称	製 図	検 図	作成年月日	カネソウ株式会社 3RP150745
	・				図面名称 ステンレス製グレーチング 滑り止め模様付 集水枡用 SMQW 6550A (P=10) + RL-50 (四方枠)	平野里果	樋口佳平	縮尺 図 示	