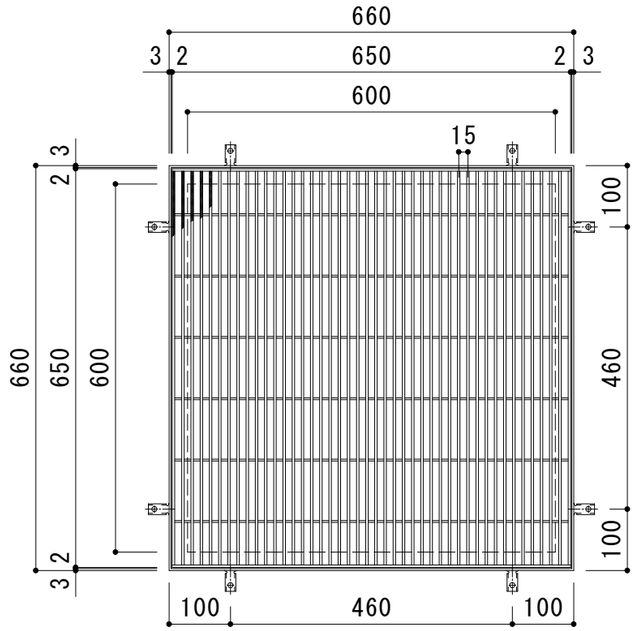

平面詳細図　Ｓ＝１：１０

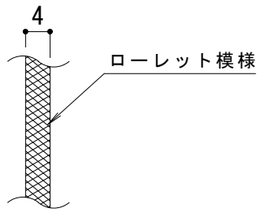

メインバー表面　Ｓ＝１：１

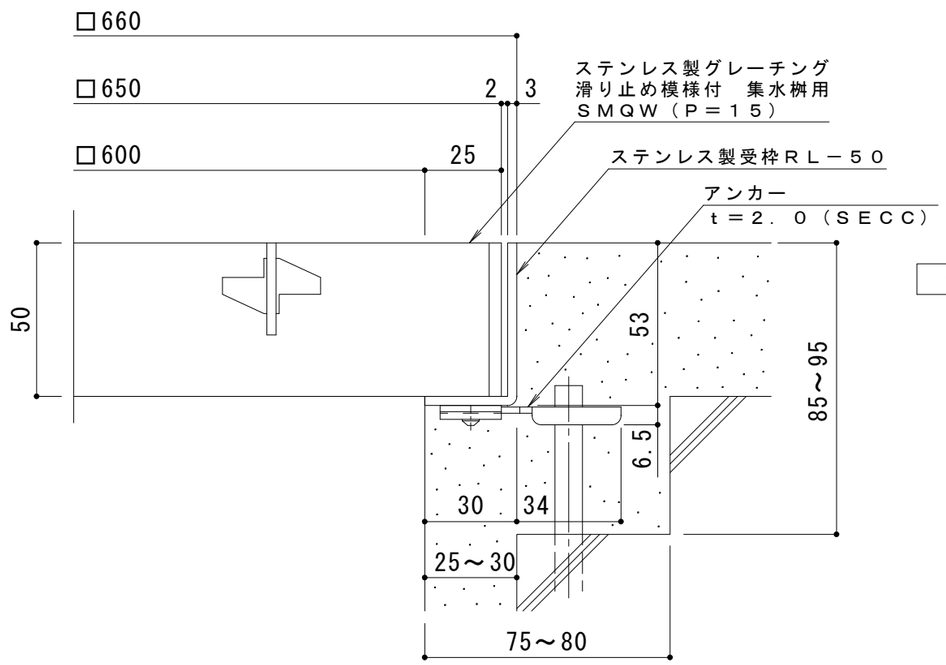

断面詳細図　Ｓ＝１：２

仕　様　※適用荷重：Ｔ－２０

ステンレス製グレーチング　滑り止め模様付　集水桝用
ＳＭＱＷ　６５５０Ａ（Ｐ＝１５）
材質：メインバー　ＦＢ４×５０（ＳＵＳ３０４）
クロスバー　ＦＢ３×３０（ＳＵＳ３０４）
サイドバー　ＦＢ４×５０（ＳＵＳ３０４）

ステンレス製受枠　ＲＬ－５０（四方枠）
材質：ステンレス鋼板ｔ＝３．０（ＳＵＳ３０４）

施工場所の状況に合わせて、アンカーをプライヤー等で折り曲げてご使用ください。

訂正	年・月・日	内容	製図	検図
	・　・			
	・　・			
	・　・			

工事名称

図面名称　ステンレス製グレーチング　滑り止め模様付　集水桝用
ＳＭＱＷ　６５５０Ａ（Ｐ＝１５）＋ＲＬ－５０（四方枠）

製図　平野里果
検図　樋口佳平
作成年月日
縮尺　図　示

カネソウ株式会社

図番　３ＲＰ１５０７２０