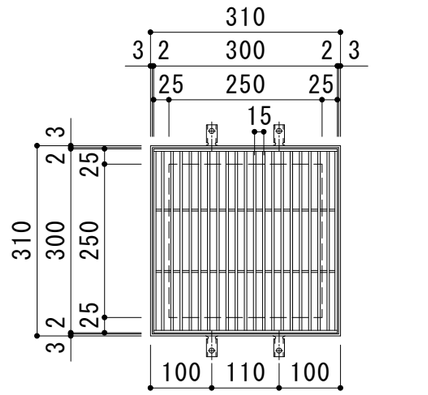

平面詳細図　Ｓ＝１：１０

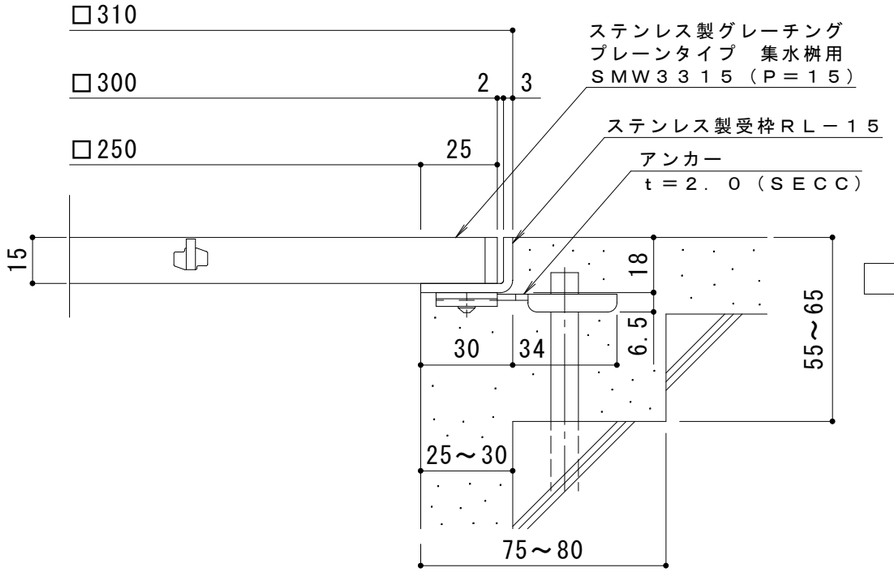

断面詳細図　Ｓ＝１：２

仕　様　※適用荷重：Ｔ－２

ステンレス製グレーチング　プレーンタイプ　集水桝用
ＳＭＷ　３３１５（Ｐ＝１５）
材質：メインバー　ＦＢ４×１５（ＳＵＳ３０４）
クロスバー　ＦＢ３×１０（ＳＵＳ３０４）
サイドバー　ＦＢ４×１５（ＳＵＳ３０４）

ステンレス製受枠　ＲＬ－１５（四方枠）
材質：ステンレス鋼板ｔ＝３．０（ＳＵＳ３０４）

施工場所の状況に合わせて、アンカーをプライヤー等で折り曲げてご使用ください。

訂正	年・月・日	内容	製図	検図
訂	・・			
正	・・			
	・・			

工事名称

図面名称　ステンレス製グレーチング　プレーンタイプ　集水桝用
ＳＭＷ　３３１５（Ｐ＝１５）＋ＲＬ－１５

製図　酒井ひと美
検図　松崎裕一
作成年月日
縮尺　1:10,1:2

カネソウ株式会社

図番　３ＲＰ１４２３６８