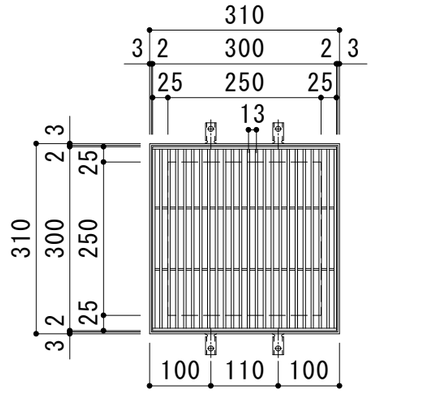

平面詳細図　Ｓ＝１：１０

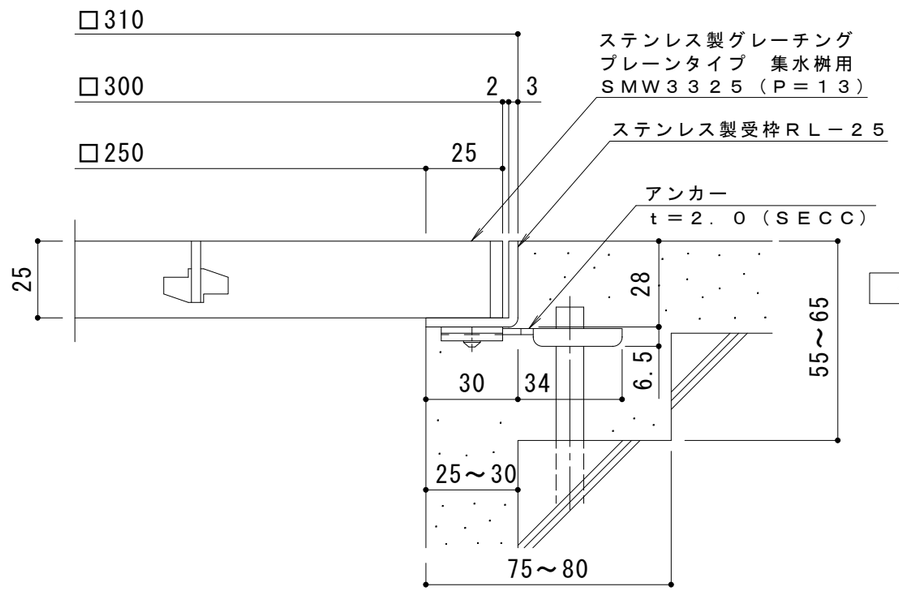

断面詳細図　Ｓ＝１：２

仕　様　※適用荷重：Ｔ－２０

ステンレス製グレーチング　プレーンタイプ　集水桝用
ＳＭＷ　３３２５（Ｐ＝１３）
材質：メインバー　ＦＢ４×２５（ＳＵＳ３０４）
クロスバー　ＦＢ３×２０（ＳＵＳ３０４）
サイドバー　ＦＢ４×２５（ＳＵＳ３０４）

ステンレス製受枠　ＲＬ－２５（四方枠）
材質：ステンレス鋼板ｔ＝３．０（ＳＵＳ３０４）

施工場所の状況に合わせて、アンカーをプライヤー等で折り曲げてご使用ください。

訂正	年・月・日	内容	製図	検図
	・　・			
	・　・			
	・　・			

工事名称

図面名称　ステンレス製グレーチング　プレーンタイプ　集水桝用
ＳＭＷ　３３２５（Ｐ＝１３）＋ＲＬ－２５

製図	検図	作成年月日	カネソウ株式会社
酒井ひと美	松崎裕一	縮尺 1:10,1:2	図番 ３ＲＰ１４２３９４