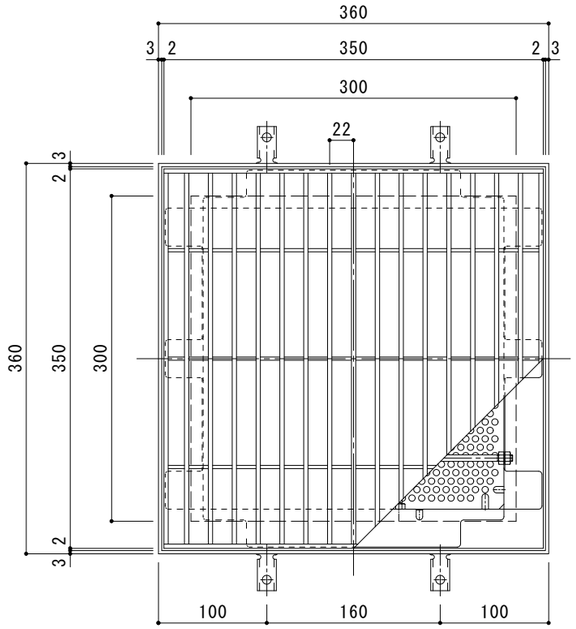

平面詳細図　Ｓ＝１：４

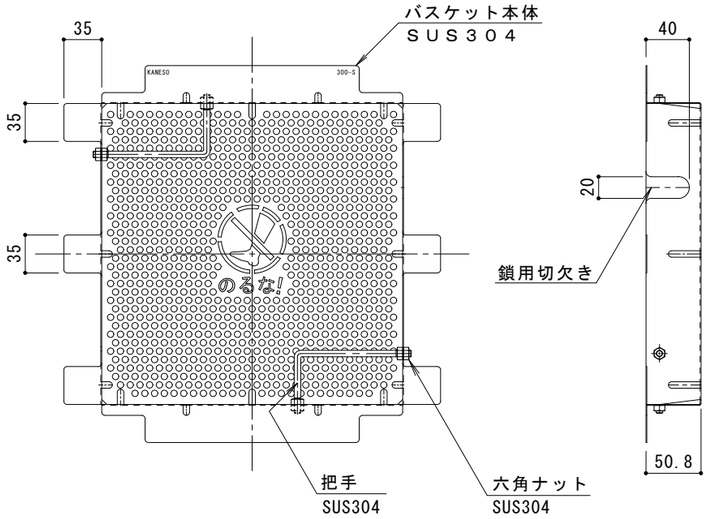

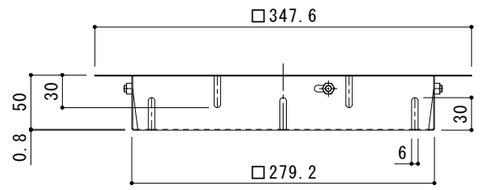

バスケット詳細図　Ｓ＝１：４

ＤＫ－３００－Ｓ

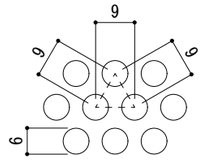

排水穴詳細図　Ｓ＝１：１

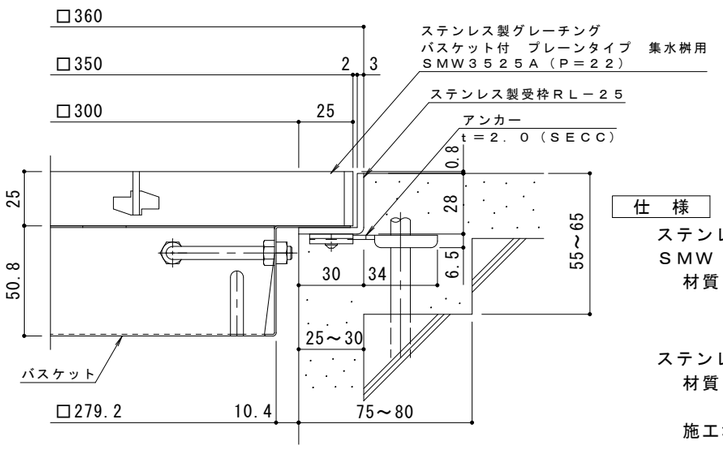

断面詳細図　Ｓ＝１：２

※グレーチングが受枠の上面より0.8mm高くなります。

※適用荷重：Ｔ－２

仕　様

ステンレス製グレーチング　バスケット付　プレーンタイプ　集水桝用
ＳＭＷ　３５２５Ａ（Ｐ＝２２）
　材質：メインバー　ＦＢ４×２５（ＳＵＳ３０４）
　　クロスバー　ＦＢ３×２０（ＳＵＳ３０４）
　　サイドバー　ＦＢ４×２５（ＳＵＳ３０４）

ステンレス製受枠　ＲＬ－２５（四方枠）
　材質：ステンレス鋼板ｔ＝３．０（ＳＵＳ３０４）

施工場所の状況に合わせて、アンカーをプライヤー等で折り曲げてご使用ください。

ステンレス製バスケット　ＤＫ－３００－Ｓ
　材質：ＳＵＳ３０４

訂正	年・月・日	内容	製図	検図	備考
	・　・				
	・　・				
	・　・				

工事名称		製図	検図	作成年月日
図面名称	ステンレス製グレーチング　バスケット付　プレーンタイプ　集水桝用 ＳＭＷ　３５２５Ａ（Ｐ＝２２）＋ＲＬ－２５（四方枠）＋ＤＫ－３００－Ｓ	太田亜沙美	樋口佳平	縮尺　図　示

カネソウ株式会社

図番　２ＲＰ１４８７００