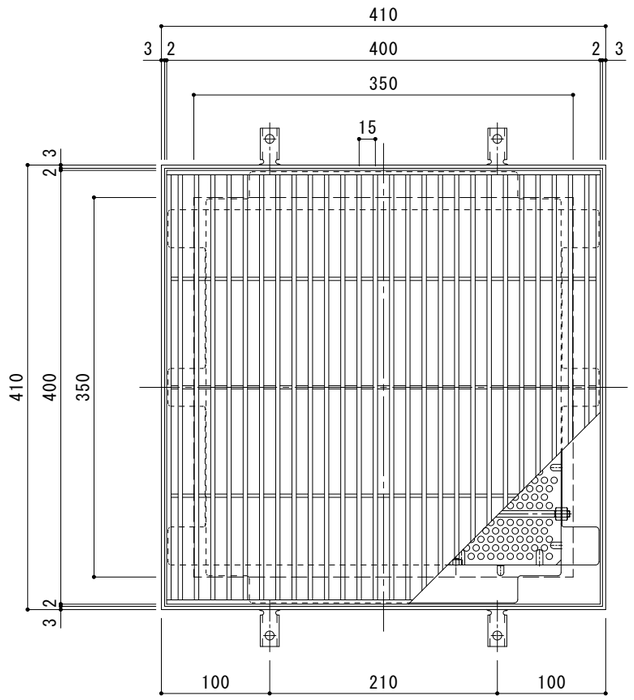

平面詳細図　Ｓ＝１：４

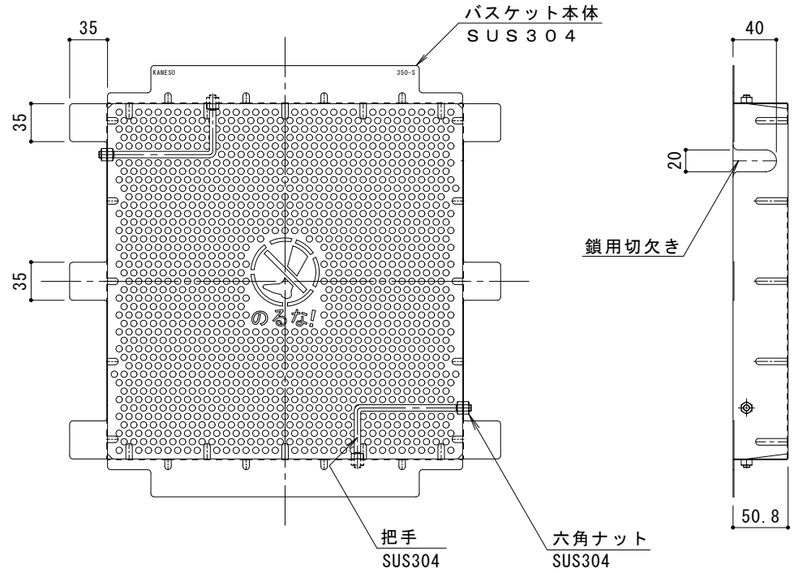

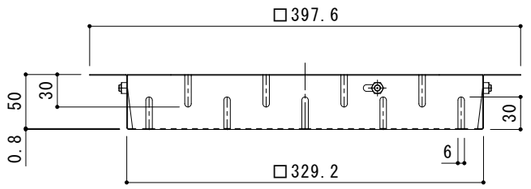

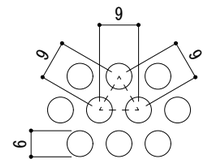

排水穴詳細図　Ｓ＝１：１

バスケット詳細図　Ｓ＝１：４

ＤＫ－３５０－Ｓ

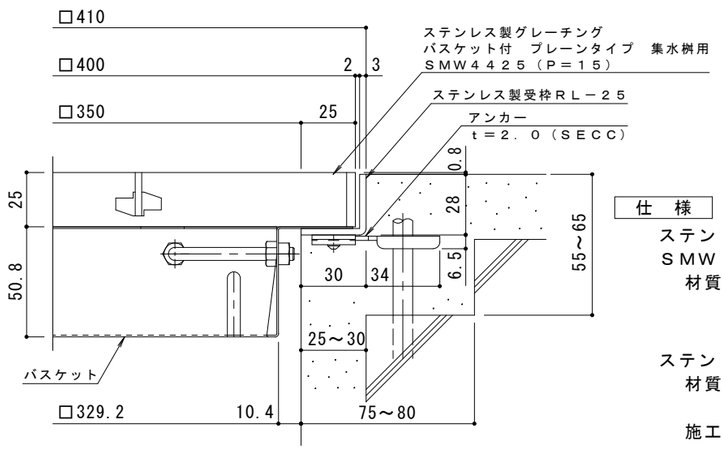

断面詳細図　Ｓ＝１：２

※グレーチングが受枠の上面より0.8mm高くなります。

※適用荷重：Ｔ－２

仕　様

ステンレス製グレーチング　バスケット付　プレーンタイプ　集水桝用
ＳＭＷ　４４２５（Ｐ＝１５）
材質：メインバー　ＦＢ４×２５（ＳＵＳ３０４）
クロスバー　ＦＢ３×２０（ＳＵＳ３０４）
サイドバー　ＦＢ４×２５（ＳＵＳ３０４）

ステンレス製受枠　ＲＬ－２５（四方枠）
材質：ステンレス鋼板ｔ＝３．０（ＳＵＳ３０４）

施工場所の状況に合わせて、アンカーをプライヤー等で折り曲げてご使用ください。

ステンレス製バスケット　ＤＫ－３５０－Ｓ
材質：ＳＵＳ３０４

訂正	年・月・日	内容	製図	検図	備考
	・　・				
	・　・				
	・　・				

工事名称	
図面名称	ステンレス製グレーチング　バスケット付　プレーンタイプ　集水桝用 ＳＭＷ　４４２５（Ｐ＝１５）＋ＲＬ－２５（四方枠）＋ＤＫ－３５０－Ｓ

製図	検図	作成年月日	縮尺	図番
太田亜沙美	樋口佳平		図　示	２ＲＰ１４８７２９

カネソウ株式会社