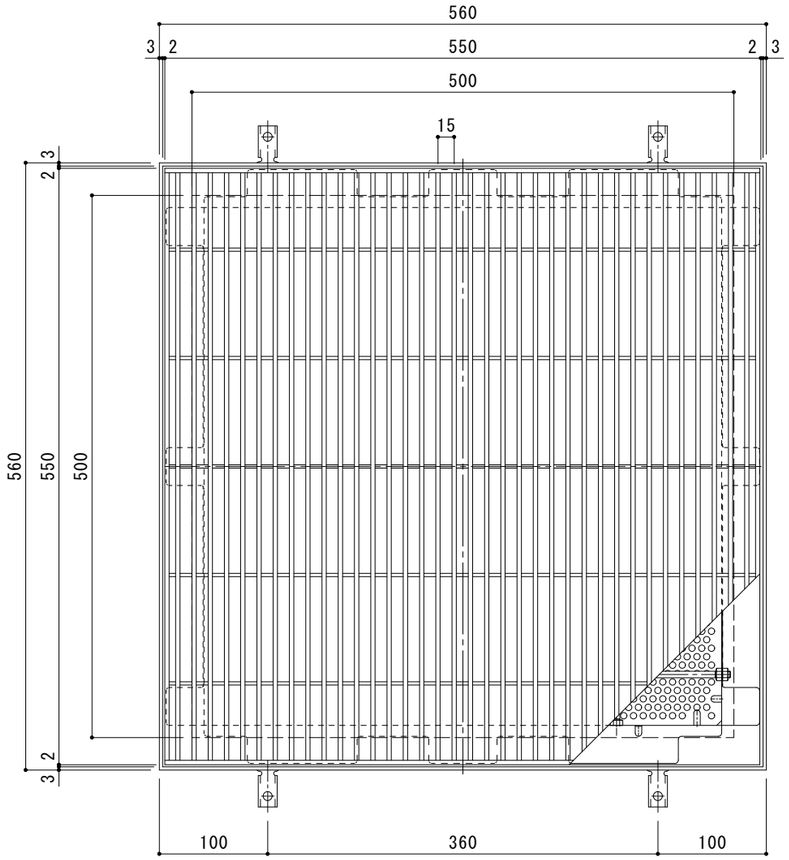

平面詳細図　Ｓ＝１：４

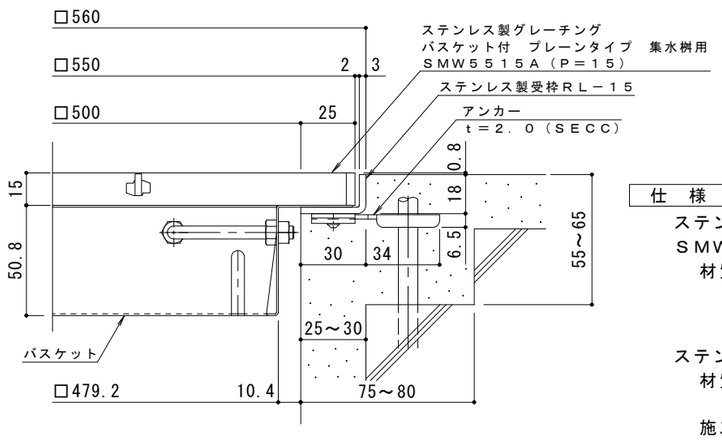

断面詳細図　Ｓ＝１：２

※グレーチングが受枠の上面より0.8mm高くなります。

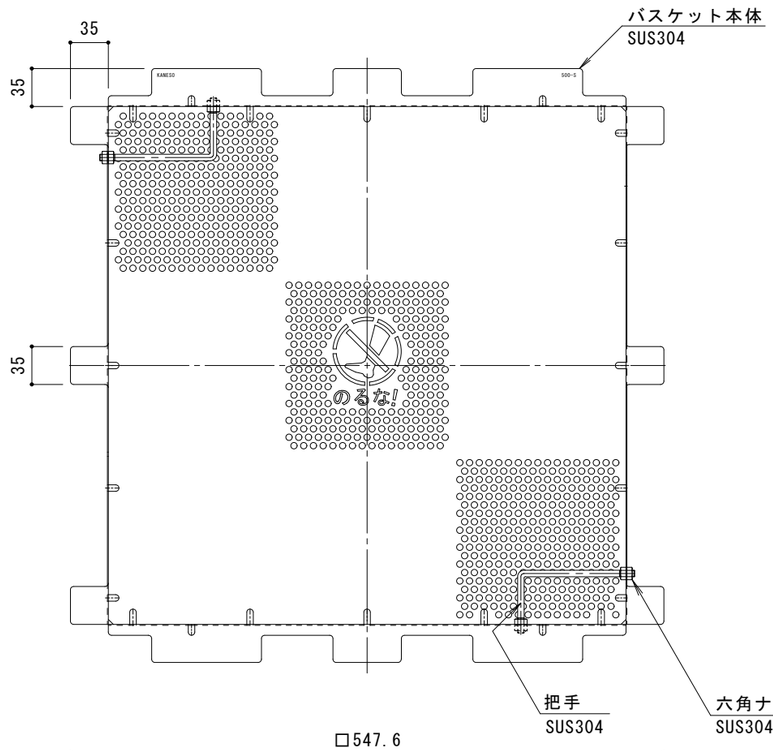

バスケット詳細図　Ｓ＝１：４

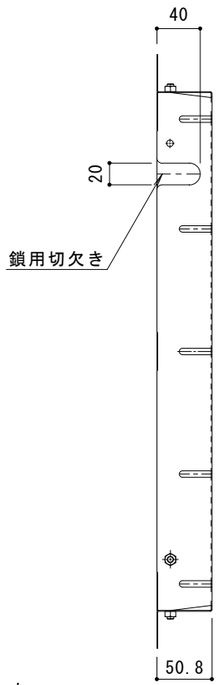

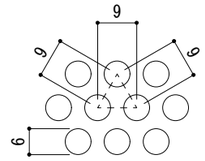

排水穴詳細図　Ｓ＝１：１

ＤＫ－５００－Ｓ

※適用荷重：歩行用

仕　様

ステンレス製グレーチング　バスケット付　プレーンタイプ　集水桝用
ＳＭＷ　５５１５Ａ（Ｐ＝１５）
材質：メインバー　ＦＢ４×１５（ＳＵＳ３０４）
クロスバー　ＦＢ３×１０（ＳＵＳ３０４）
サイドバー　ＦＢ４×１５（ＳＵＳ３０４）

ステンレス製受枠　ＲＬ－１５（四方枠）
材質：ステンレス鋼板ｔ＝３．０（ＳＵＳ３０４）

施工場所の状況に合わせて、アンカーをプライヤー等で折り曲げてご使用ください。

ステンレス製バスケット　ＤＫ－５００－Ｓ
材質：ＳＵＳ３０４

訂正	年・月・日	内容	製図	検図	備考
	・　・				
	・　・				
	・　・				

工事名称

図面名称　ステンレス製グレーチング　バスケット付　プレーンタイプ　集水桝用
ＳＭＷ　５５１５Ａ（Ｐ＝１５）＋ＲＬ－１５（四方枠）＋ＤＫ－５００－Ｓ

製図	検図	作成年月日	
太田亜沙美	樋口佳平	縮尺　図　示	図番　２ＲＰ１５１３６６

カネソウ株式会社