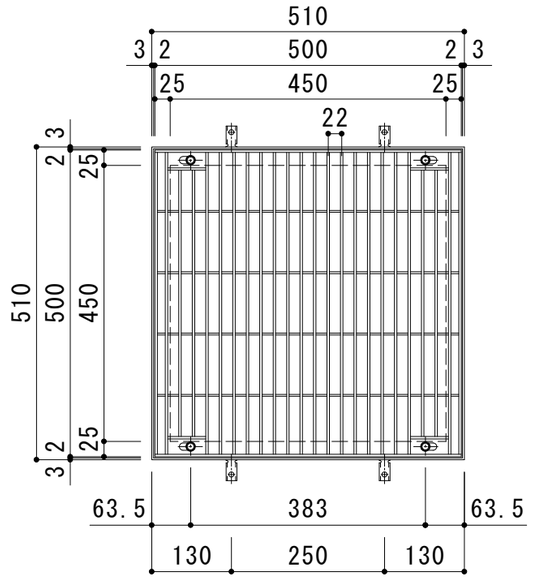

平面詳細図　Ｓ＝１：１０

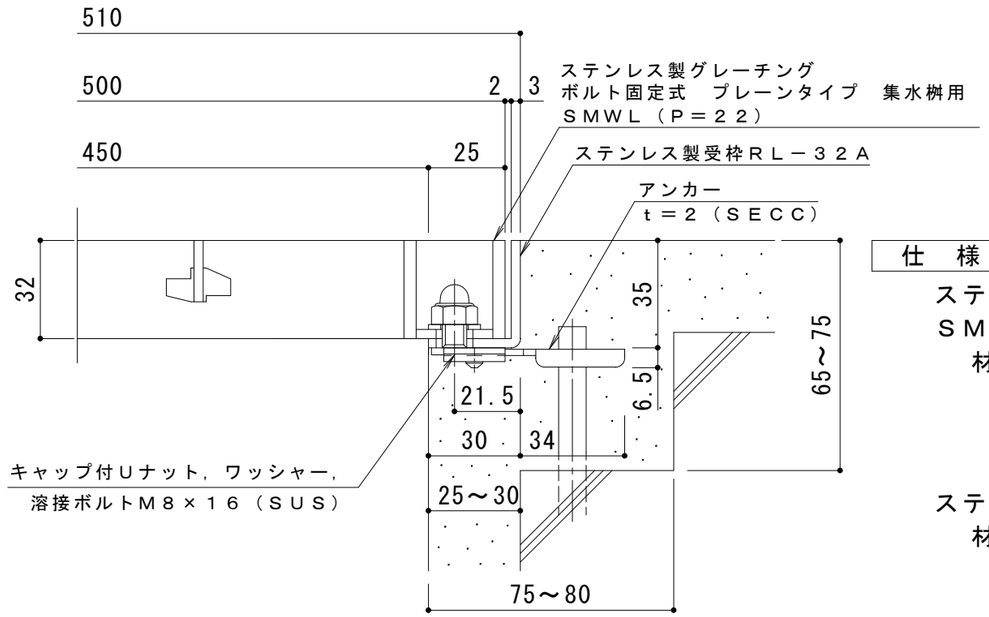

断面詳細図　Ｓ＝１：２

仕　様　※適用荷重：Ｔ－２

ステンレス製グレーチング　ボルト固定式　プレーンタイプ　集水桝用
ＳＭＷＬ　５５３２（Ｐ＝２２）
材質：メインバー　ＦＢ４×３２（ＳＵＳ３０４）
クロスバー　ＦＢ３×２０（ＳＵＳ３０４）
サイドバー　ＦＢ４×３２（ＳＵＳ３０４）

ステンレス製受枠　ＲＬ－３２Ａ（四方枠）
材質：ステンレス鋼板ｔ＝３．０（ＳＵＳ３０４）

訂正	年・月・日	内容	製図	検図
	・　・			
	・　・			
	・　・			

工事名称

図面名称　ステンレス製グレーチング　ボルト固定式　プレーンタイプ　集水桝用
ＳＭＷＬ　５５３２（Ｐ＝２２）＋ＲＬ－３２Ａ

製図	検図	作成年月日	縮尺	図番
森　似凪	星野和彦		図　示	３ＲＰ１５００７８

カネソウ株式会社