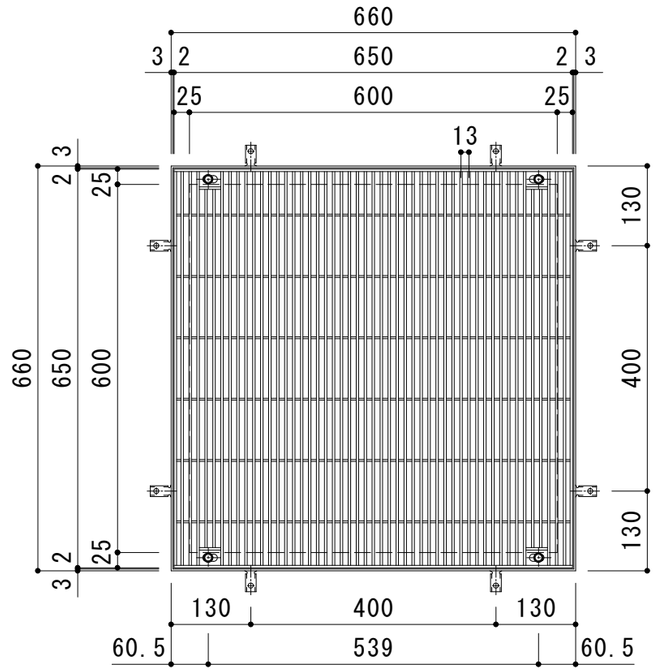

平面詳細図　Ｓ＝１：１０

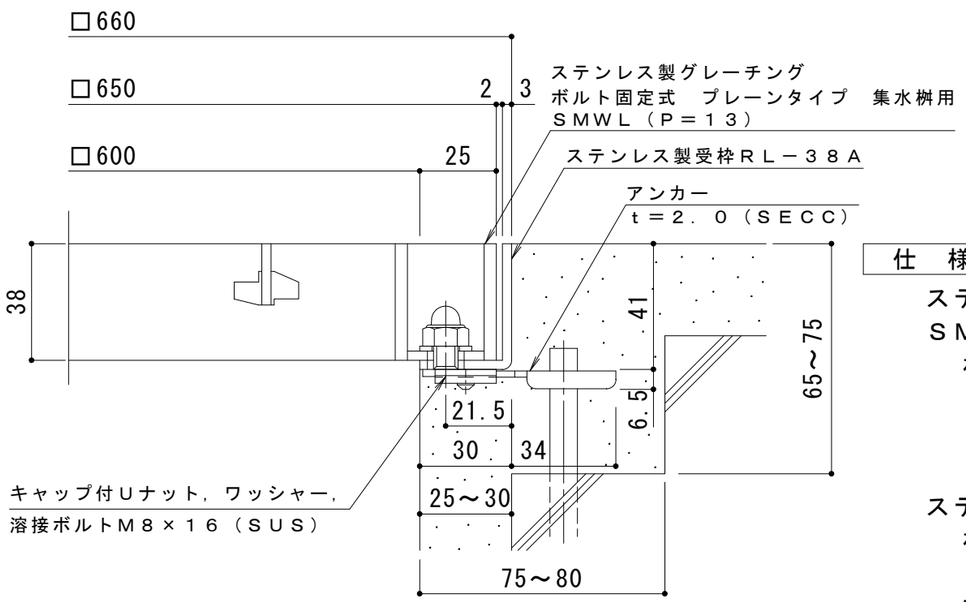

断面詳細図　Ｓ＝１：２

仕　様　※適用荷重：Ｔ－６

ステンレス製グレーチング　ボルト固定式　プレーンタイプ　集水桝用
ＳＭＷＬ　６５３８Ａ（Ｐ＝１３）
材質：メインバー　ＦＢ４×３８（ＳＵＳ３０４）
クロスバー　ＦＢ３×２０（ＳＵＳ３０４）
サイドバー　ＦＢ４×３８（ＳＵＳ３０４）

ステンレス製受枠　ＲＬ－３８Ａ（四方枠）
材質：ステンレス鋼板ｔ＝３．０（ＳＵＳ３０４）

施工場所の状況に合わせて、アンカーをプライヤー等で折り曲げてご使用ください。

訂正	年・月・日	内容	製図	検図
	・　・			
	・　・			
	・　・			

工事名称

図面名称　ステンレス製グレーチング　ボルト固定式　プレーンタイプ　集水桝用
ＳＭＷＬ　６５３８Ａ（Ｐ＝１３）＋ＲＬ－３８Ａ

製図	検図	作成年月日	縮尺	図番
中西絢音	樋口佳平		図　示	３ＲＰ１５０８９９

カネソウ株式会社