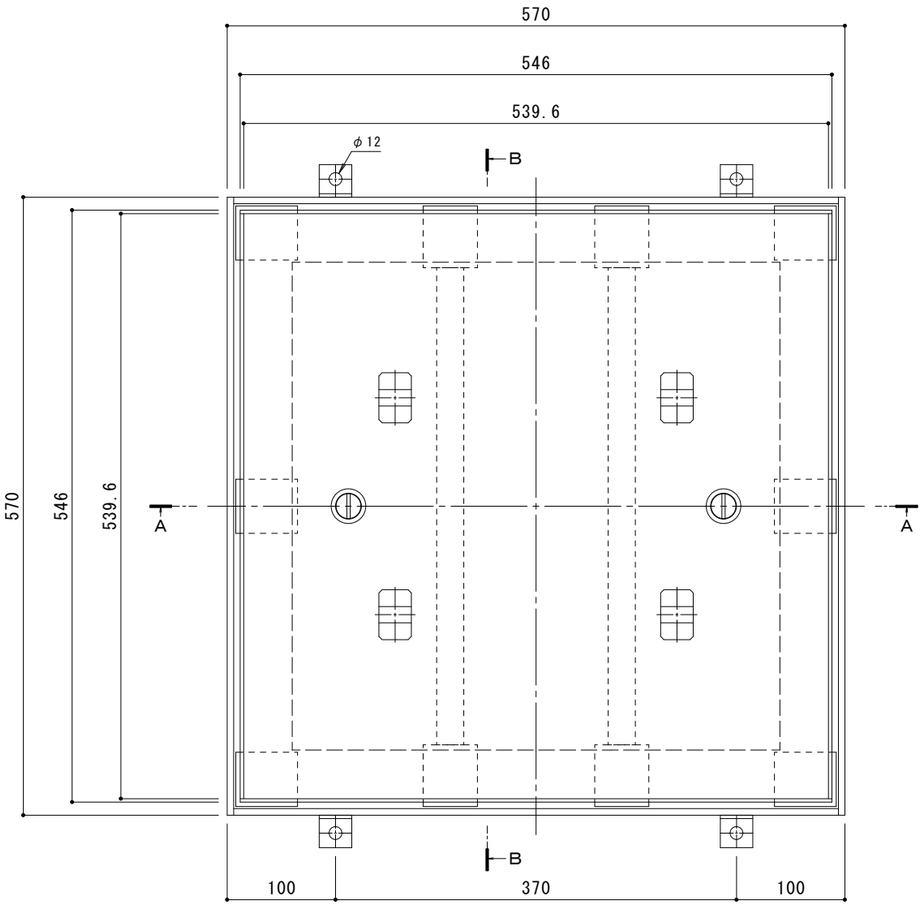

平面図　Ｓ＝１：４

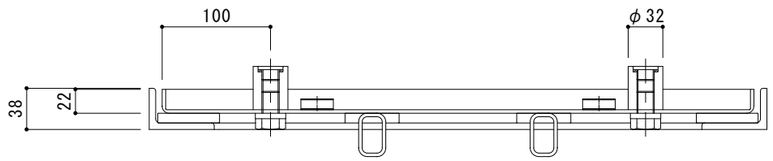

Ａ－Ａ断面図　Ｓ＝１：４

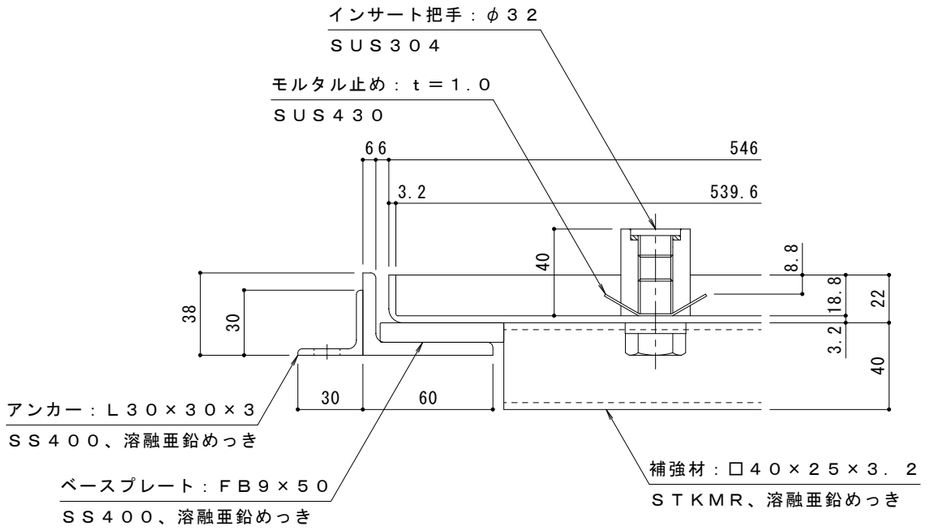

拡大詳細図　Ｓ＝１：２

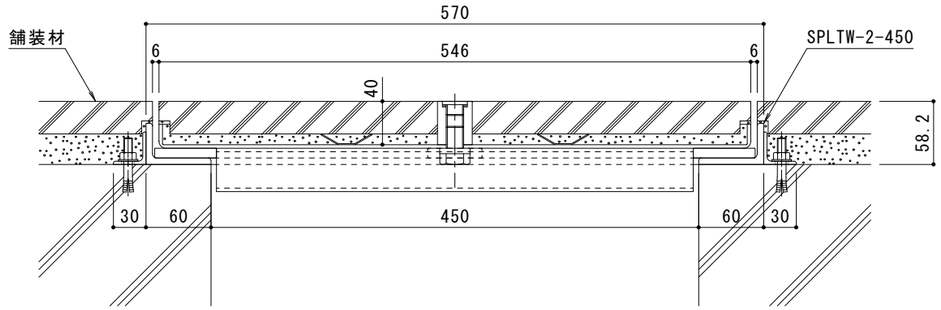

Ｂ－Ｂ断面図（納まり図）　Ｓ＝１：４

適用荷重：Ｔ－２

訂正	年・月・日	内容	製図	検図	備考
	・　・				
	・　・				
	・　・				

工事名称		製図	検図	作成年月日
図面名称 カラー舗装用みぞ蓋（化粧用スリットみぞ蓋）　石貼用（石貼高さ４０mm）集水桝用　ＳＰＬＴＷ－２－４５０		中西絢音	田畑　純	縮尺 図　示

カネソウ株式会社

図番 ２ＲＳ１８９５８