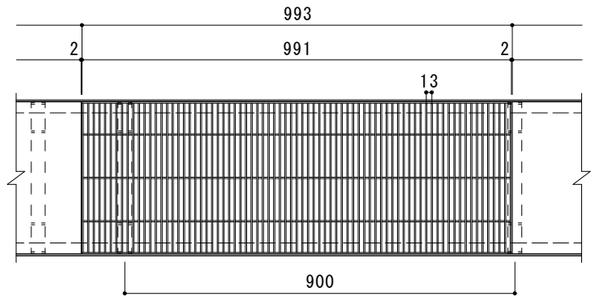

平面詳細図　Ｓ＝１：１０

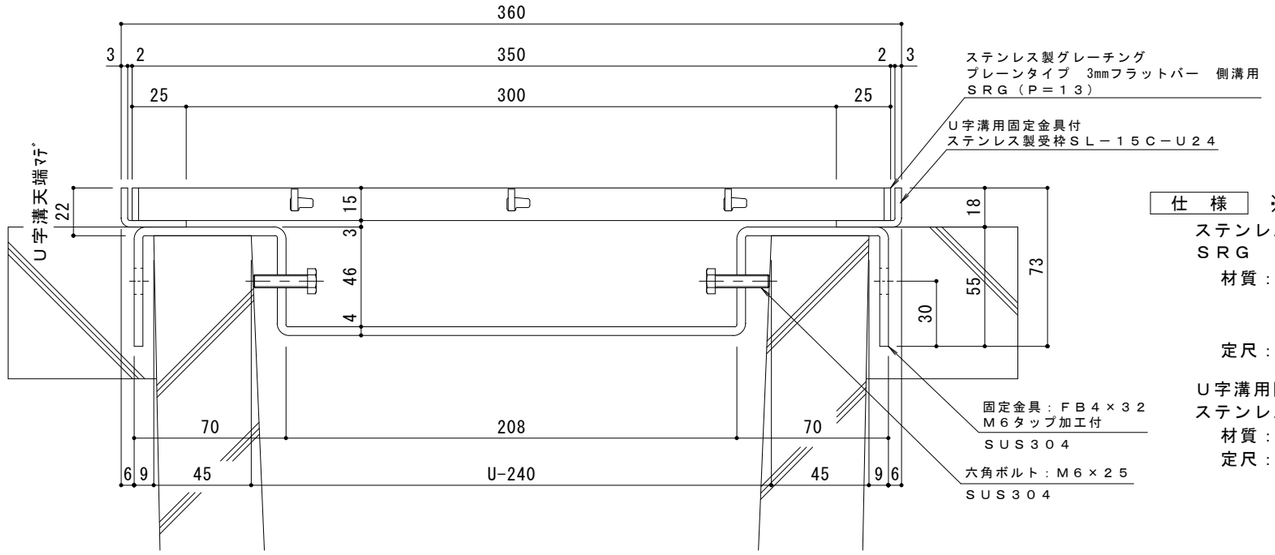

断面詳細図　Ｓ＝１：２

仕　様　※適用荷重：歩行用

ステンレス製グレーチング　プレーンタイプ　３mmフラットバー　側溝用
ＳＲＧ　１３５１５（Ｐ＝１３）
材質：メインバー　ＦＢ３×１５（ＳＵＳ３０４）
クロスバー　ＦＢ３×１０（ＳＵＳ３０４）
サイドバー　ＦＢ３×１５（ＳＵＳ３０４）
定尺：９９１

U字溝用固定金具付
ステンレス製受枠　ＳＬ－１５Ｃ－Ｕ２４
材質：ステンレス鋼板ｔ＝３．０（ＳＵＳ３０４）
定尺：２０００

受枠施工時の注意事項

U字溝上端部と受枠下部とのすきまはモルタル等で埋めて下さい。
固定金具は必ずコンクリート等で固定して下さい。

訂正	年・月・日	内容	製図	検図	備考
	・　・				
	・　・				
	・　・				

工事名称		製図	検図	作成年月日
図面名称 ステンレス製グレーチング　プレーンタイプ　3mmフラットバー　側溝用　SRG　13515（P=13） U字溝用固定金具付ステンレス製受枠　SL−15C−U24		真鍋有紀	星野和彦	縮尺 図示

カネソウ株式会社

図番 ２ＲＰ１５０６２４