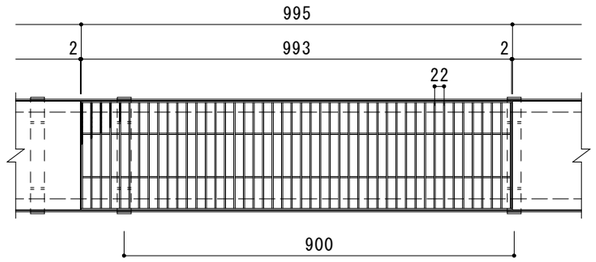

平面詳細図　Ｓ＝１：１０

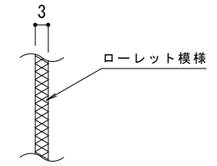

メインバー表面　Ｓ＝１：１

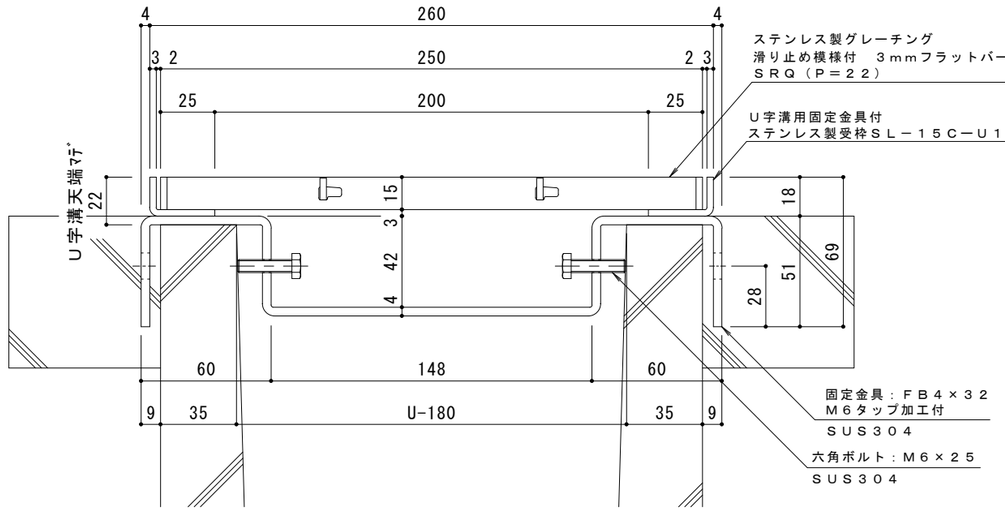

断面詳細図　Ｓ＝１：２

仕　様　※適用荷重：歩行用

ステンレス製グレーチング　滑り止め模様付　３ｍｍフラットバー　側溝用
ＳＲＱ　１２５１５（Ｐ＝２２）
材質：メインバー　ＦＢ３×１５（ＳＵＳ３０４）
クロスバー　ＦＢ３×１０（ＳＵＳ３０４）
サイドバー　ＦＢ３×１５（ＳＵＳ３０４）
定尺：９９３

U字溝用固定金具付
ステンレス製受枠　ＳＬ－１５Ｃ－Ｕ１８
材質：ステンレス鋼板ｔ＝３．０（ＳＵＳ３０４）
定尺：２０００

受枠施工時の注意事項

Ｕ字溝上端部と受枠下部とのすきまはモルタル等で埋めて下さい。
固定金具は必ずコンクリート等で固定して下さい。

訂正	年・月・日	内容	製図	検図	備考
	・　・				
	・　・				
	・　・				

工事名称	製図	検図	作成年月日	カネソウ株式会社
図面名称 ステンレス製グレーチング　滑り止め模様付　3mmフラットバー　側溝用　SRQ　12515（P=22） U字溝用固定金具付ステンレス製受枠　SL－15C－U18	真鍋有紀	星野和彦	縮尺 図示	図番 ２ＲＰ１５０５６８