


平面詳細図 S = 1 : 1 0

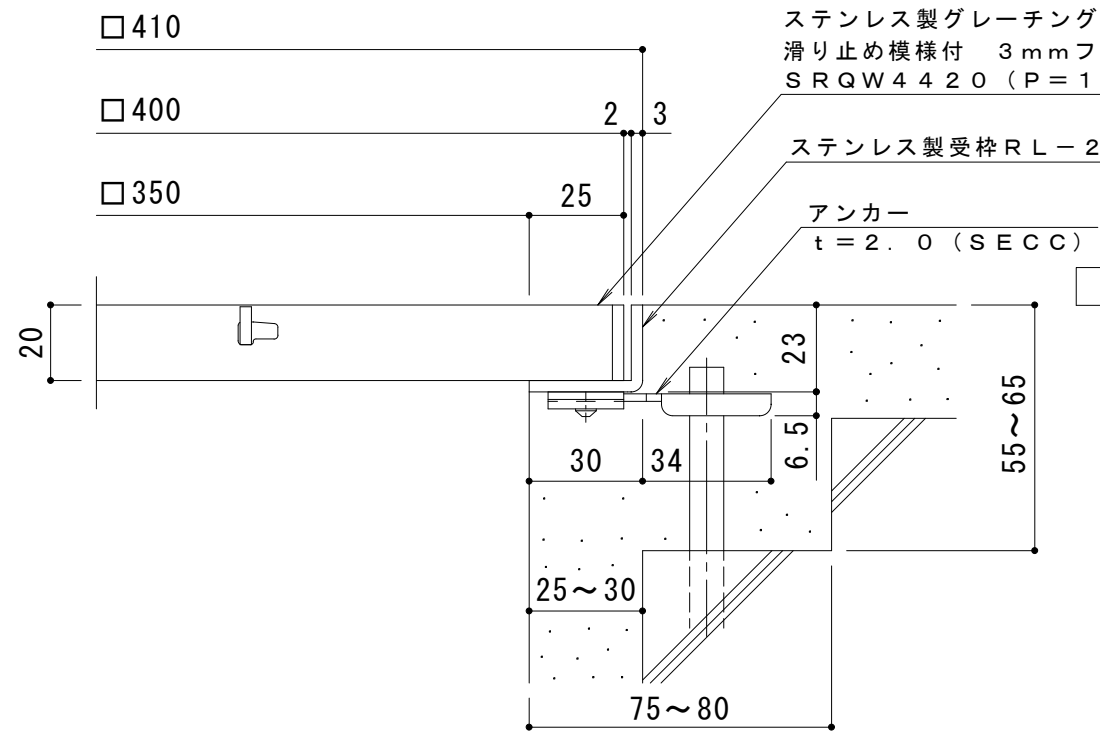

断面詳細図 S = 1 : 2

仕様 ※適用荷重：歩行用

ステンレス製グレーチング 滑り止め模様付 3mmフラットバー 集水柵用
SRQW 4420 (P=15)

材質：メインバー FB3×20 (SUS304)
クロスバー FB3×10 (SUS304)
サイドバー FB3×20 (SUS304)

ステンレス製受枠 RL-20 (四方枠)
材質：ステンレス鋼板 t=3.0 (SUS304)

施工場所の状況に合わせて、アンカーをプライヤー等で折り曲げてご使用ください。

| | | | | | | | | | | |
|--------|-------|---|---|--------|--------|--|--------|--------|-----------------------|-----------------------|
| 訂 正 | 年・月・日 | 内 | 容 | 製 図 | 検 図 | 工事名称 | 製 図 | 検 図 | 作 成 年 月 日 | カネノウ株式会社 3RP142440 |
| | 年・月・日 | | | | | 図面名称 ステンレス製グレーチング 滑り止め模様付 3mmフラットバー 集水柵用 SRQW 4420 (P=15) + RL-20 | 村井真優 | 松崎裕一 | 縮尺 1:10, 1:2 | |