

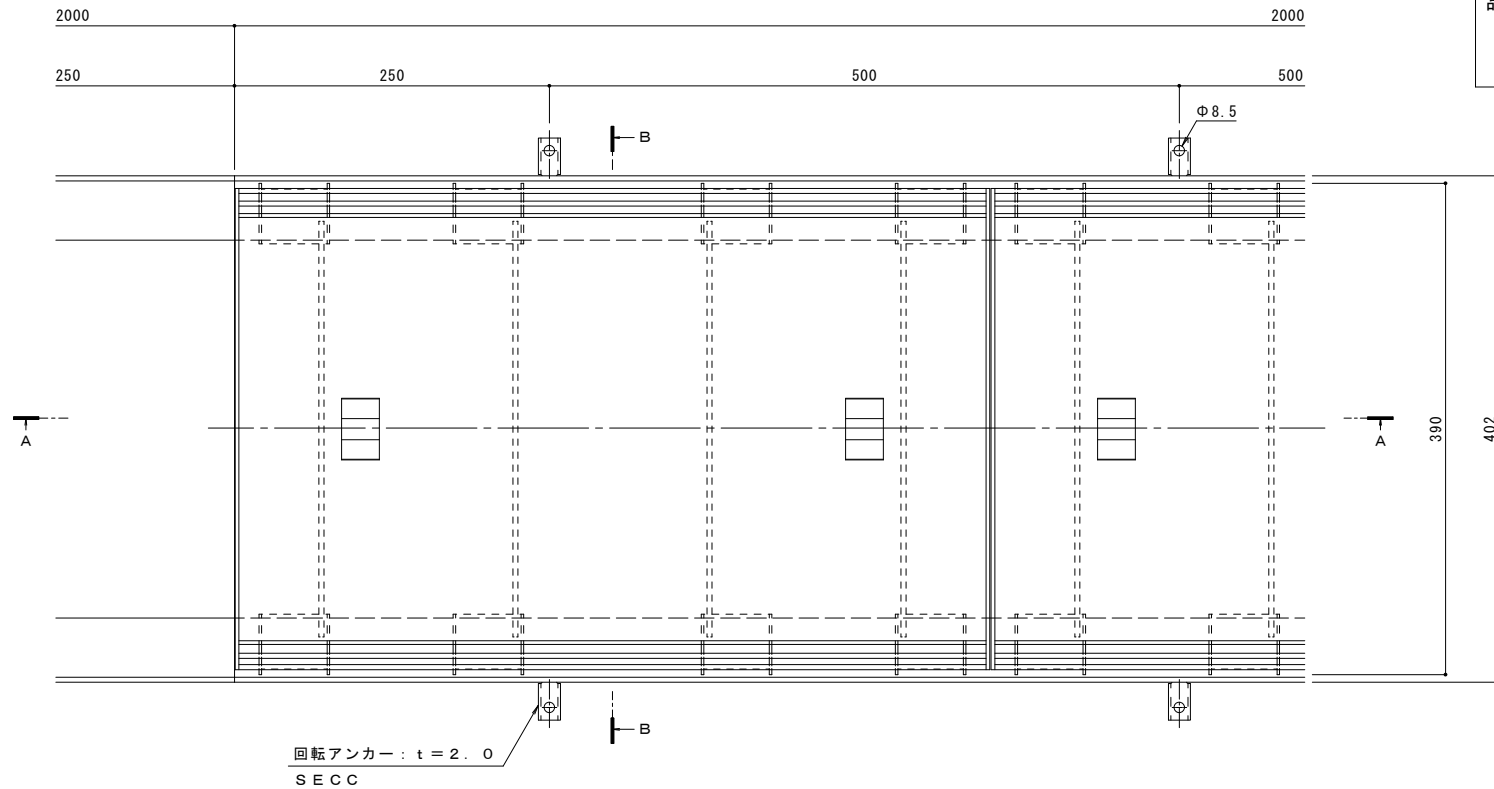
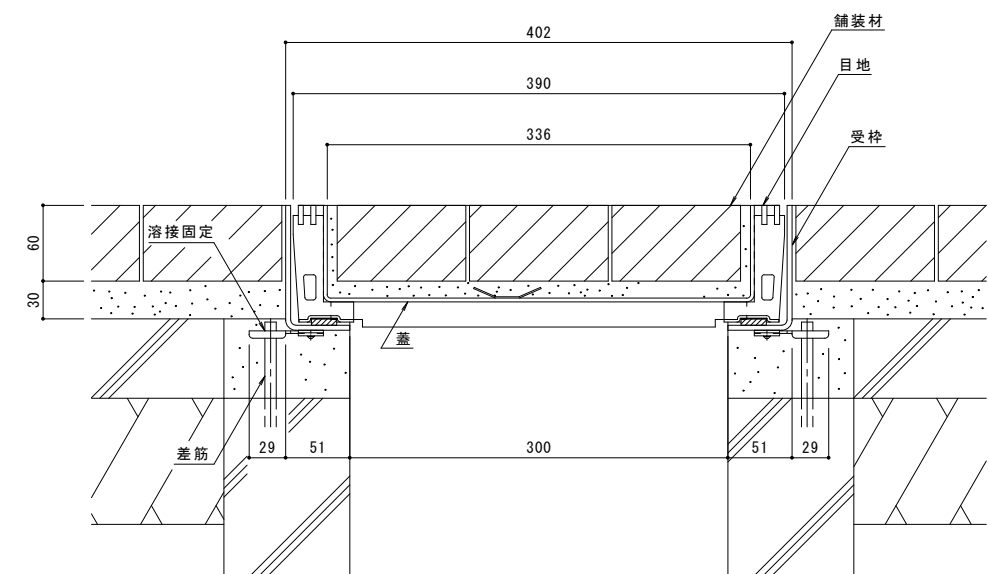


| | |
|----|---|
| 名称 | ステンレス製 側溝用 インターロッキングブロック用 充填深さ65mm ステンレス製受枠 クッション材なし |
| 蓋 | ステンレス製 SUS304 充填深さ 65mm 目地すきま 6mm 寸法 幅390×長さ599×高さ95 蓋質量 11.4kg/枚 舗装材充填時の蓋質量 約47kg/枚 |
| 受枠 | ステンレス製 寸法 幅51×高さ99×長さ2000 ※アンカーを回転・変形させることで境界部・壁際用として使用できます。 |
| 品番 | カネソウ カラー舗装用みぞ蓋 蓋 : SSBM-2-4060 (P=10) 受枠 : TL95 |

| | |
|--------|---|
| 強度性能 | |
| 強度 | T-2 : 後輪1輪荷重7.8kN(800kgf) 総重量2トンまでの車両が通行可能 |
| 主な使用場所 | 建物内、建物敷地内、公園敷地内、 車道以外で車両の乗り入れる可能性のある場所 |
| 車両進行方向 | 縦断方向 (側溝方向) |
| 衝撃係数 | 0.1 |
| 荷重 | 7.8kN |
| 後輪接地面積 | 200×160 mm |

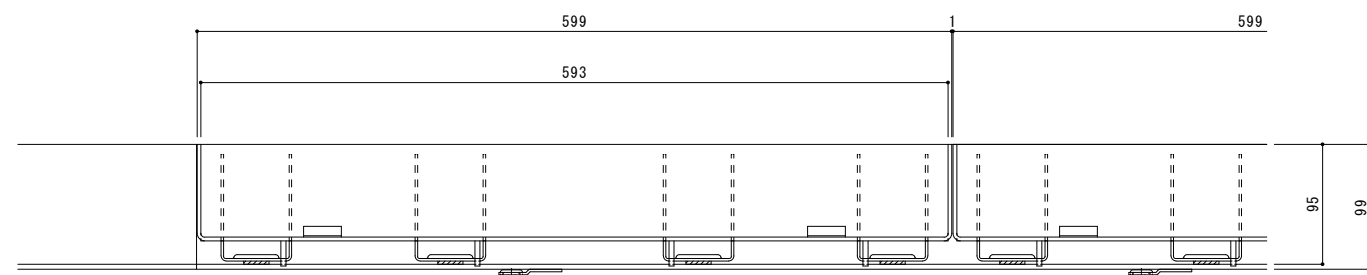

縦断方向 (側溝方向)

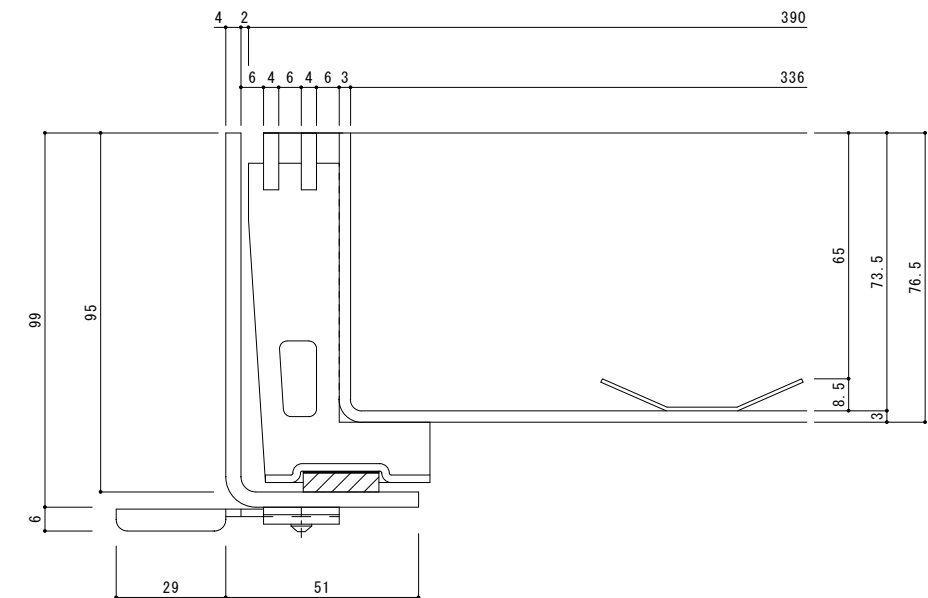

| | | | | | |
|----|-------|----|----|----|----|
| 訂正 | 年・月・日 | 内容 | 製図 | 検図 | 備考 |
| | | | | | |

| | | | | |
|--|------|------|-------|----------|
| 工事名称 | 製図 | 検図 | 作成年月日 | カネソウ株式会社 |
| 図面名称 | 中西絢音 | 松崎裕一 | 図示 | |
| ステンレス製蓋 側溝用 インターロッキングブロック用 充填深さ65mm SSBM-2-4060 (P=10) ステンレス製受枠 クッション材なし TL95 | | | | 1RS17823 |