縦断方向（側溝方向）

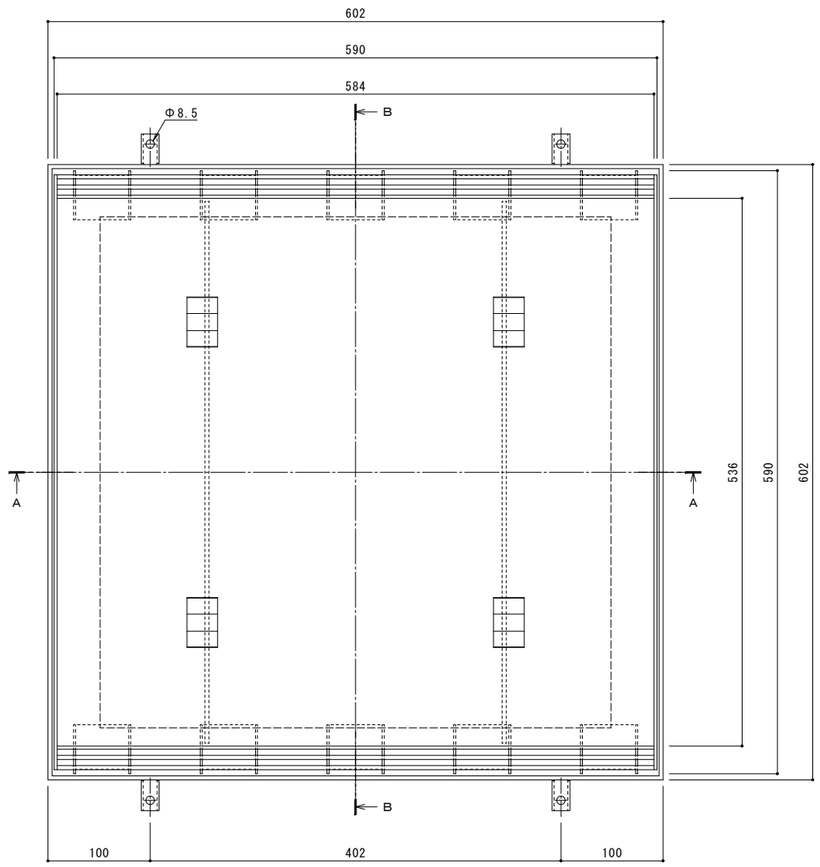

平面図　Ｓ＝１：３

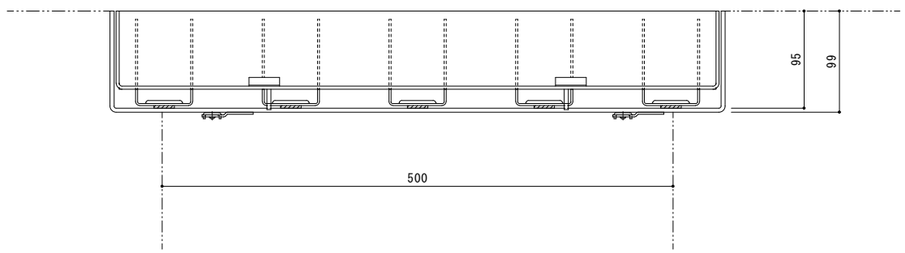

Ａ－Ａ断面図　Ｓ＝１：３

※Ａ－Ａ断面図は舗装材を省略。

名称	ステンレス製　集水桝用 インターロッキングブロック用　充填深さ65mm ステンレス製受枠　クッション材なし
蓋	ステンレス製 SUS304
	充填深さ 65mm
	目地すきま 6mm
	寸法 幅590×長さ590×高さ95
	蓋質量　14.3kg/枚
	舗装材充填時の蓋質量　約69kg/枚
受枠	ステンレス製　クッション材なし
	寸法 幅602×長さ602×高さ99
	※アンカーを回転・変形させることで境界部・壁際用として使用できます。
品番	カネソウ　カラー舗装用みぞ蓋 SSBW-M-500（P=10）

強度性能	
強度	歩行用：5.0kN/㎡(等分布荷重) 道路橋示方書　歩道等の群集荷重
主な使用場所	歩道、建物内、犬走り
荷重	5.0kN/㎡

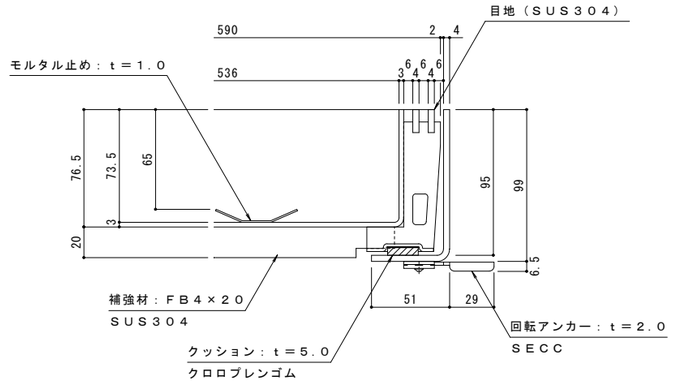

拡大詳細図　Ｓ＝１：２

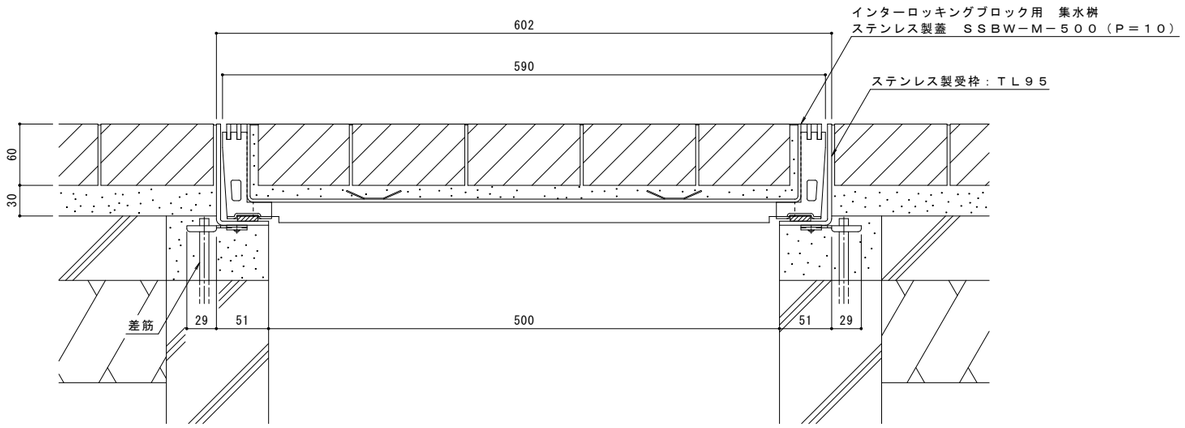

Ｂ－Ｂ断面図　Ｓ＝１：３

（納まり図）

訂	年・月・日	内容	製図	検図	年・月・日	内容	製図	検図	備考
正	・・				・・				
	・・				・・				
	・・				・・				

工事名称		製図	検図	作成年月日
図面名称	ステンレス製 集水桝用 インターロッキングブロック用 充填深さ65mm　SSBW－M－500（P＝10） ステンレス製受枠　クッション材なし	太田亜沙美	樋口佳平	縮尺　図示

カネソウ株式会社

図番　１ＲＳ１７８４６