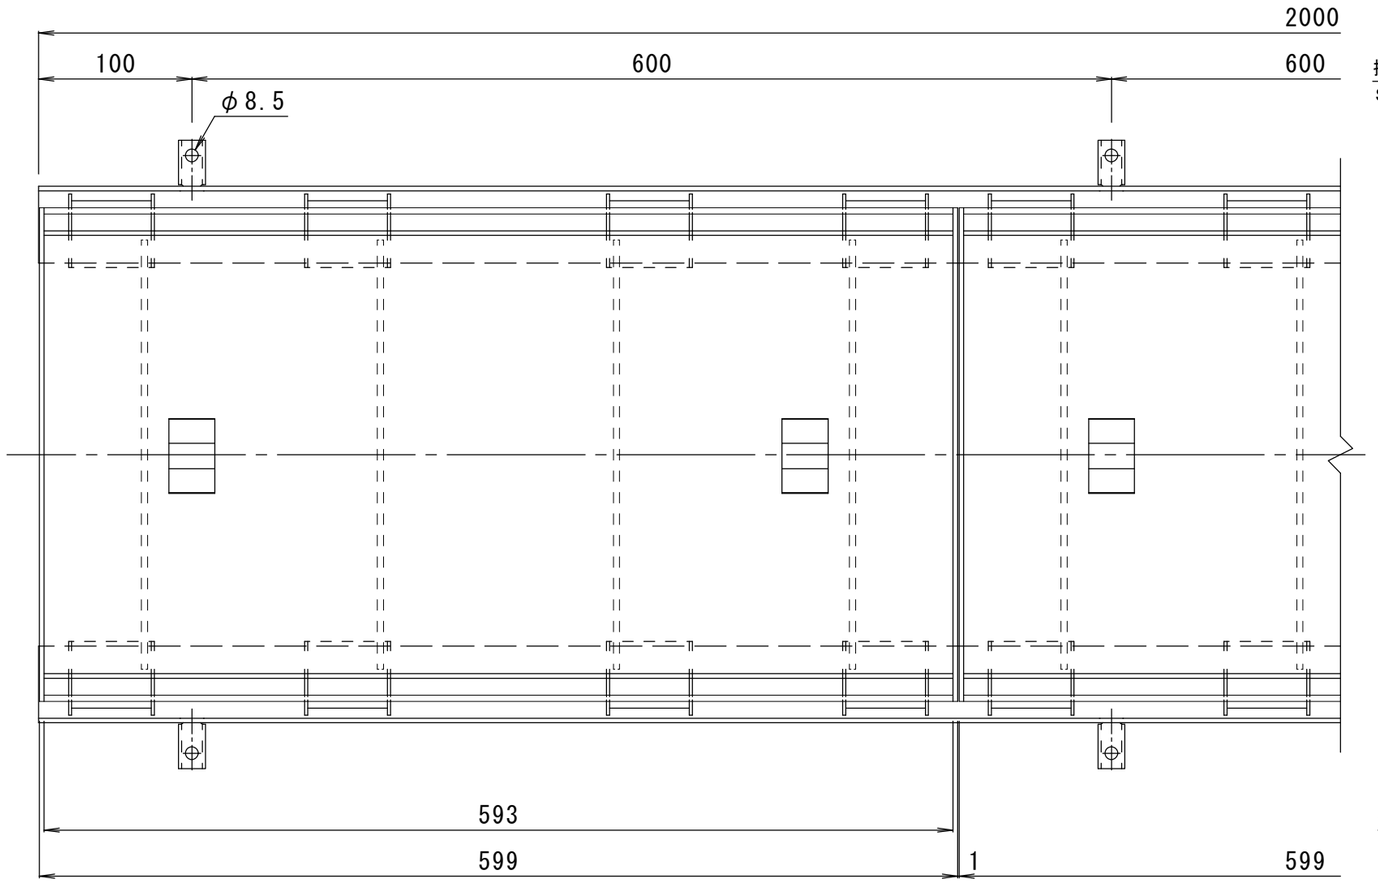

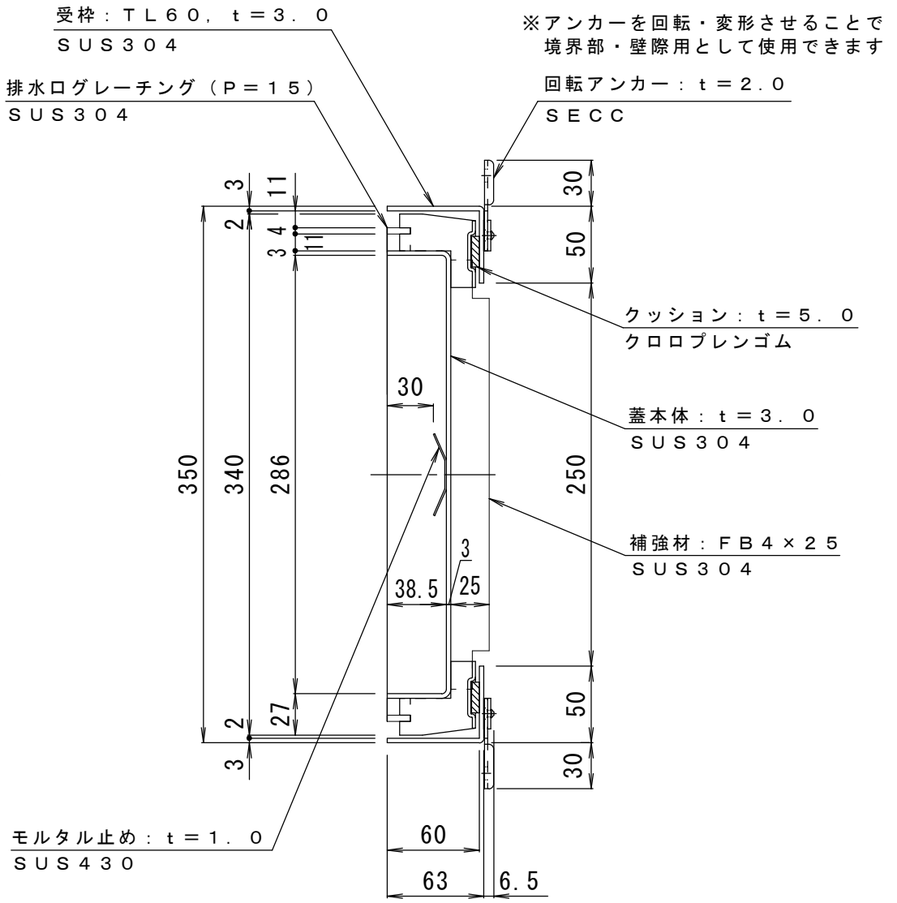

仕様
適用荷重：Ｔ－２
蓋質量　：８．１ｋｇ／枚

訂正	年・月・日	内容	製図	検図	工事名称	製図	検図	作成年月日	カネソウ株式会社
	・　・					水谷	星野		
	・　・				図面名称 タイル用 充填深さ３０ｍｍ ステンレス製 側溝用 カラー舗装用みぞ蓋 ＳＳＹＭ－２－３５６０（Ｐ＝１５）＋ＴＬ６０			縮尺 １：４	図番 ３ＲＳ１３９２３
	・　・								