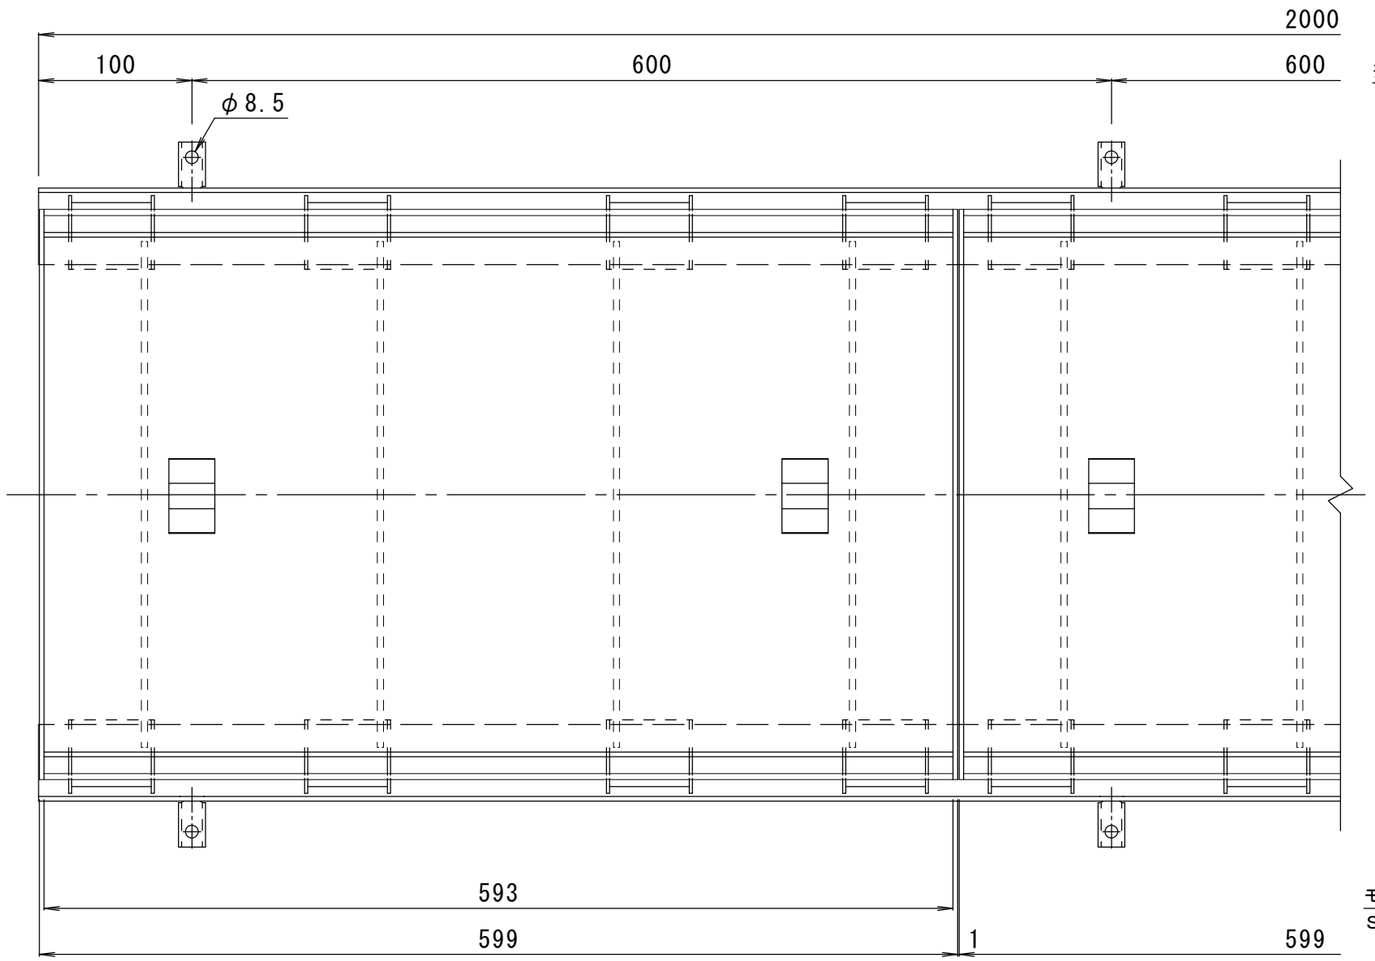

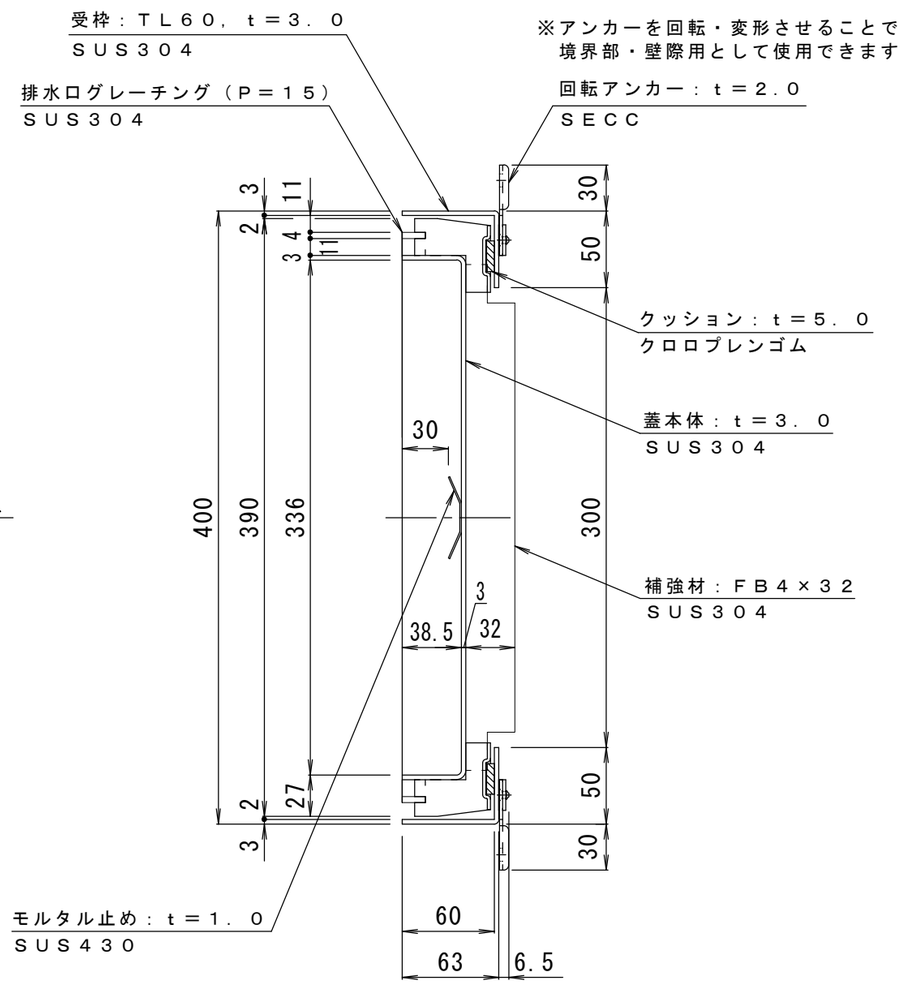

仕様
適用荷重：Ｔ－２
蓋質量　：９．４ｋｇ／枚

訂正	年・月・日	内容	製図	検図	工事名称	製図	検図	作成年月日	カネソウ株式会社
	・　・					水谷	星野		
	・　・				図面名称　タイル用 充填深さ３０ｍｍ ステンレス製 側溝用 カラー舗装用みぞ蓋 ＳＳＹＭ－２－４０６０（Ｐ＝１５）＋ＴＬ６０			縮尺 １：４	図番 ３ＲＳ１３９２４
	・　・								